



PREFAB FUNDAMENT TILL  
STOLPE MED FOTPLATTA

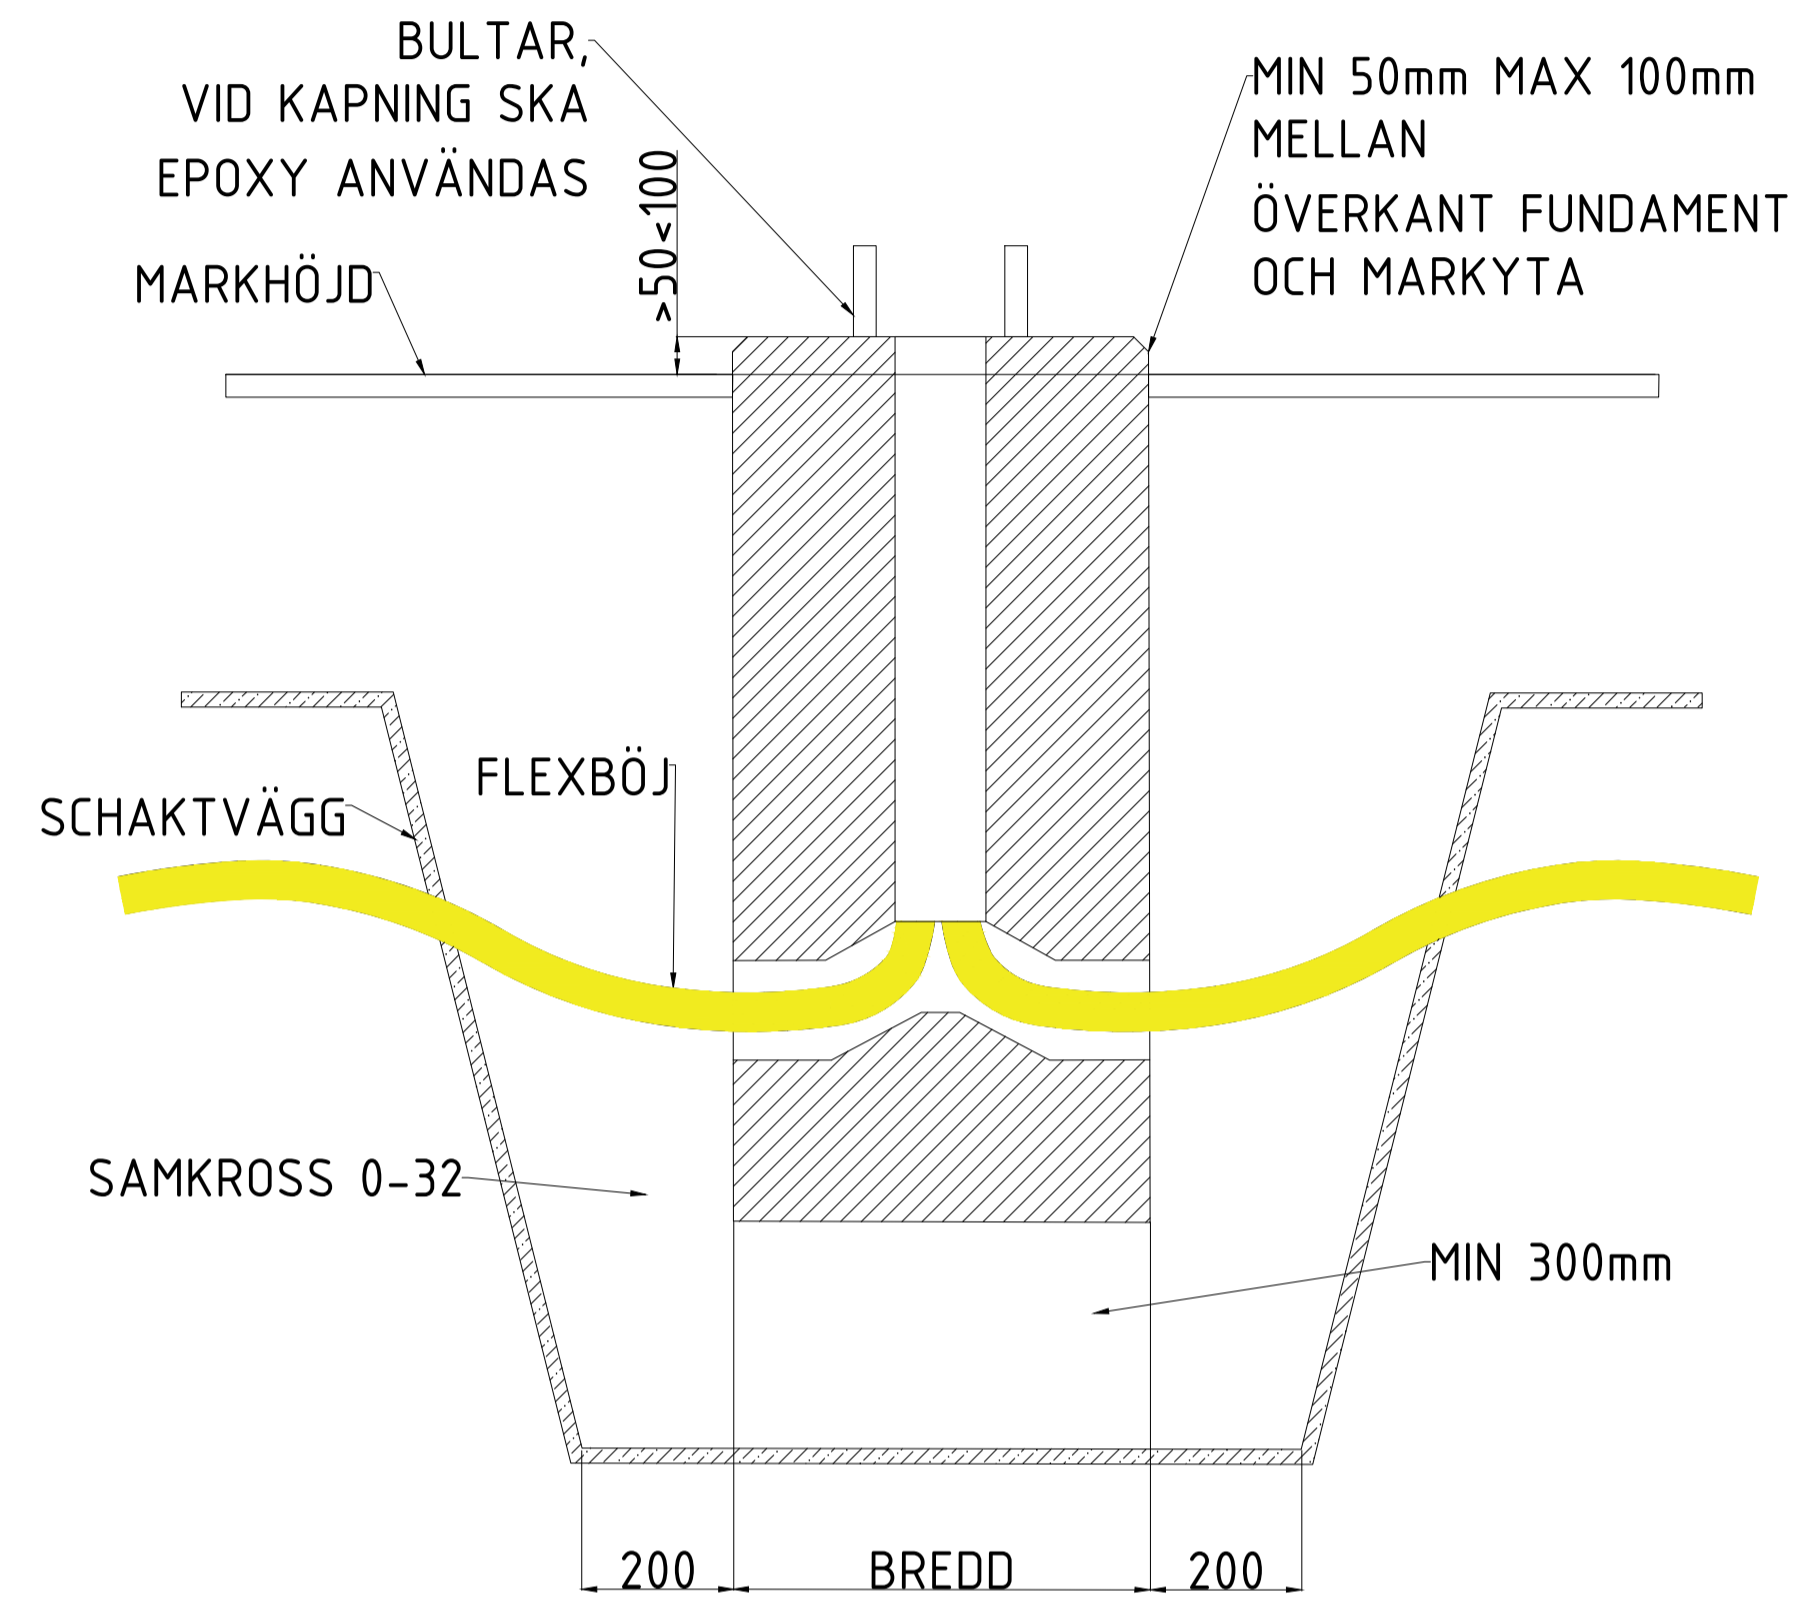


FIGUR 5

PLATSGJUTET FUNDAMENT OCH  
STOLPE MED FOTPLATTA

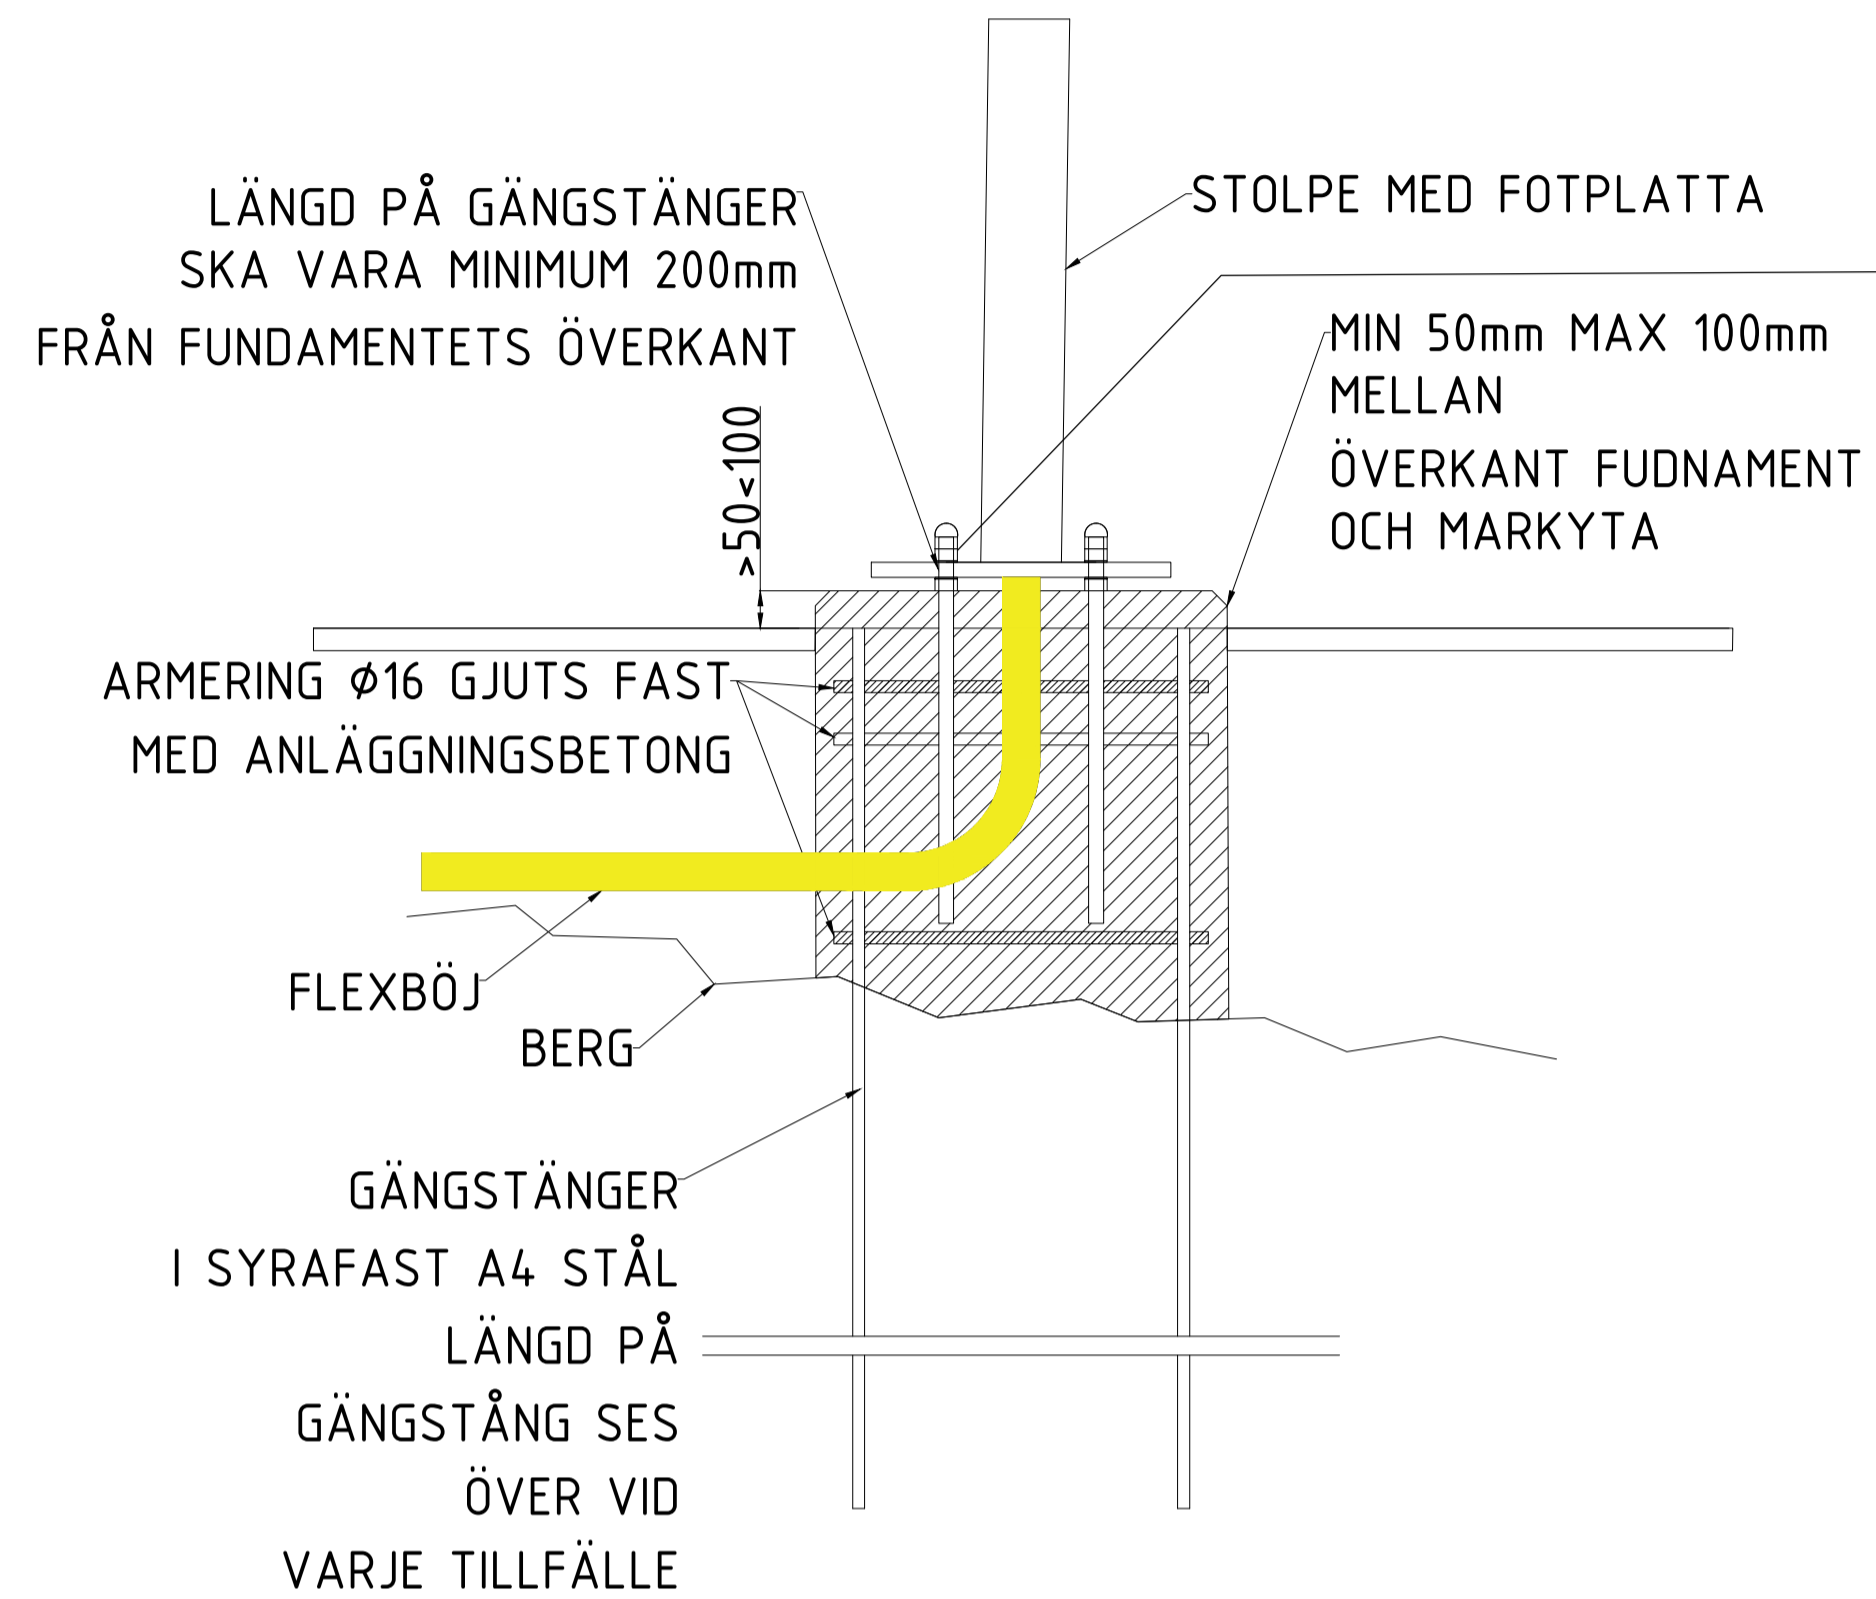


FIGUR 6

MUTTRAR OCH BRICKOR SKA  
VARA SYRAFAST A4 STÅL

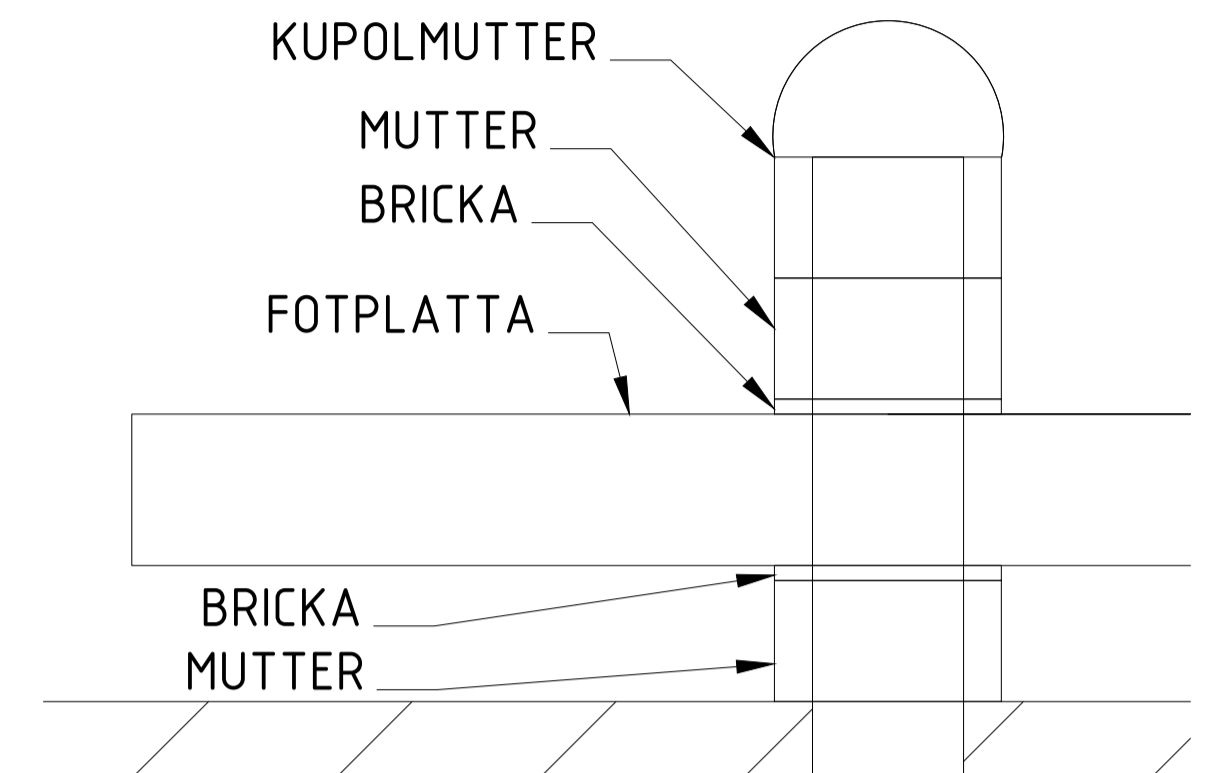

DETALJ A  
SKALA 1:1 PÅ A1

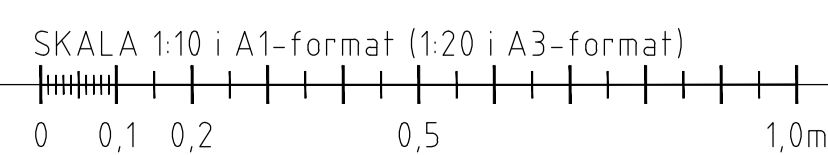

BET	ÄNDRINGEN AVSER	DATUM	SIGN
TYPRITNING			
SOLNA STAD			
			
SOLNA STAD			
UPPDRAG NR 11026307	RITAD AV MJ	HANDLÄGGARE MB	
DATUM 2022-06-17	ANSVARIG MARIKA ANDERSSON		
OFFENTLIG BELYSNING FUNDAMENT DEL 2			
SKALA A1:10 A3:1:20	NUMMER 001-2	BET	