


Förslag till ändring av stadsplanen för  
**Kv. Abborren och Mörten**  
 inom stadsdelen Bergshamra i Solna stad  
 upprättat i augusti 1952


*J. Hagberg* Stadsarkitekt  
*Arvid E. Jönsson* Stadsplanarkitekt

Tillhör stadsfullmäktiges i Solna beslut den  
 27/10 1952, § 162, betygar:  
 Johannes Back  
 Ordförande

År 1952 den 9 december fastställdes denna  
 stadsplaneändring på sätt länsstyrelsens be-  
 slut samma dag närmare utvisar; och må enligt  
 150 § 3 st. byggnadslagen talan icke full-  
 följas mot nämnda beslut, varför detsamma  
 omedelbart vunnit laga kraft, betygar, Stock-  
 holm å landskansliet som ovan.  
 På tjänstens vägnar:  
 Olof Ljungström

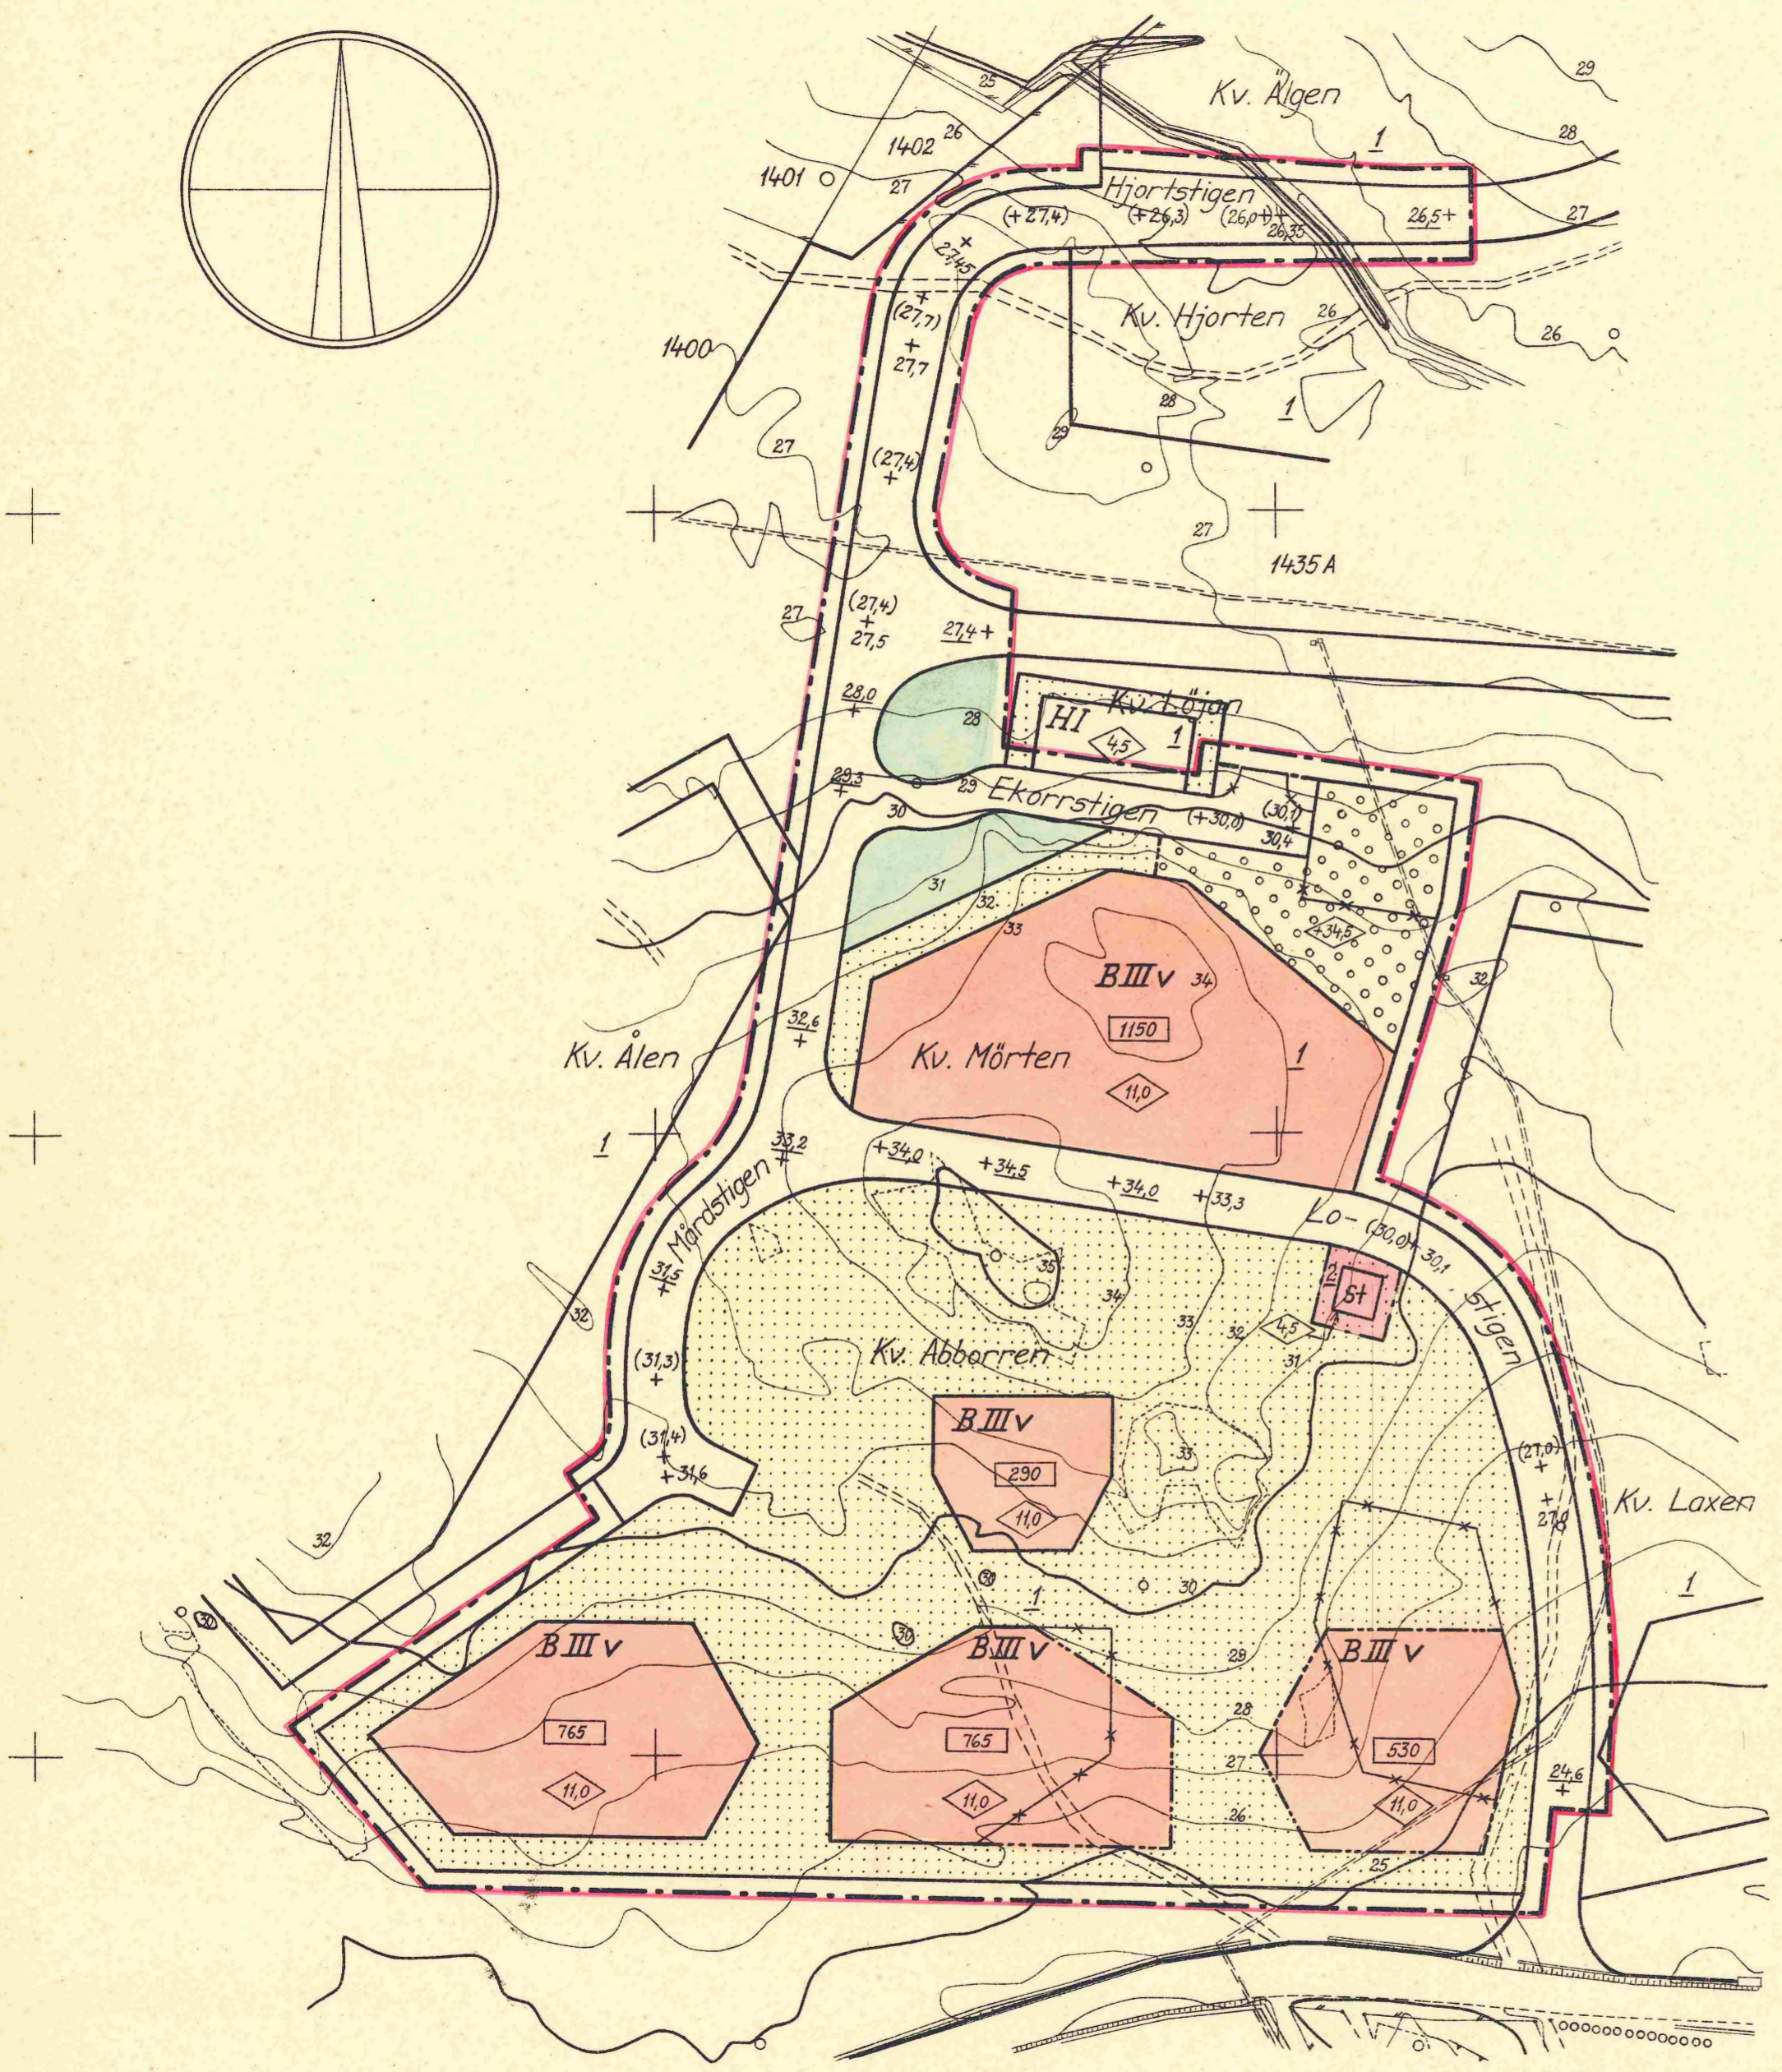

- Beteckningar:**
- Linje belägen 3m utanför det område förslaget avser
  - Gällande områdes- och bestämmelsegräns
  - - - - - , avsedd att utgå
  - Gatu-kvarters och annan områdesgräns
  - Bestämmelsegräns
  - Allmän plats, gata
  - " " , park eller plantering
  - B Område för bostadsändamål
  - St Säkerhetsområde för transformatorstation
  - Mark, som icke får bebyggas
  - Överbyggd gård och terrassbyggnad
  - + 0,0 Gällande gatuhöjd
  - (+ 0,0) - - - - - , avsedd att utgå
  - + 0,0 Gatuhöjd
  - III v Antal våningar jämte vindsinredning
  - ◊ 0,0 Byggnadshöjd
  - ◊ 40,0 - - - - - , räknad från havets medelvattenyta
  - Största tillåtna byggnadsyta
  - 31 30 Nivåkurvor
  - 1 1435 A Fastighetsbeteckningar

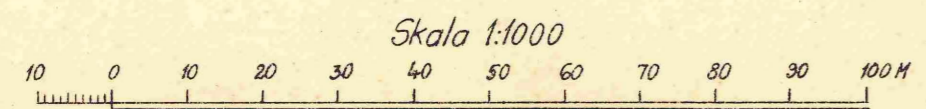

0401/1953