


Förslag till ändring av stadsplanen för
kv. Jungmannen och Skepparen
 inom stadsdelen Bergshamra
 i Solna stad
 upprättat i september 1966

Lars Linde
 Stadsplanearkitekt

Tillhör byggnadsnämndens i Solna beslut den 28. 11 1966,
 § 511 , betygar
 Lars Linde
 sekreterare

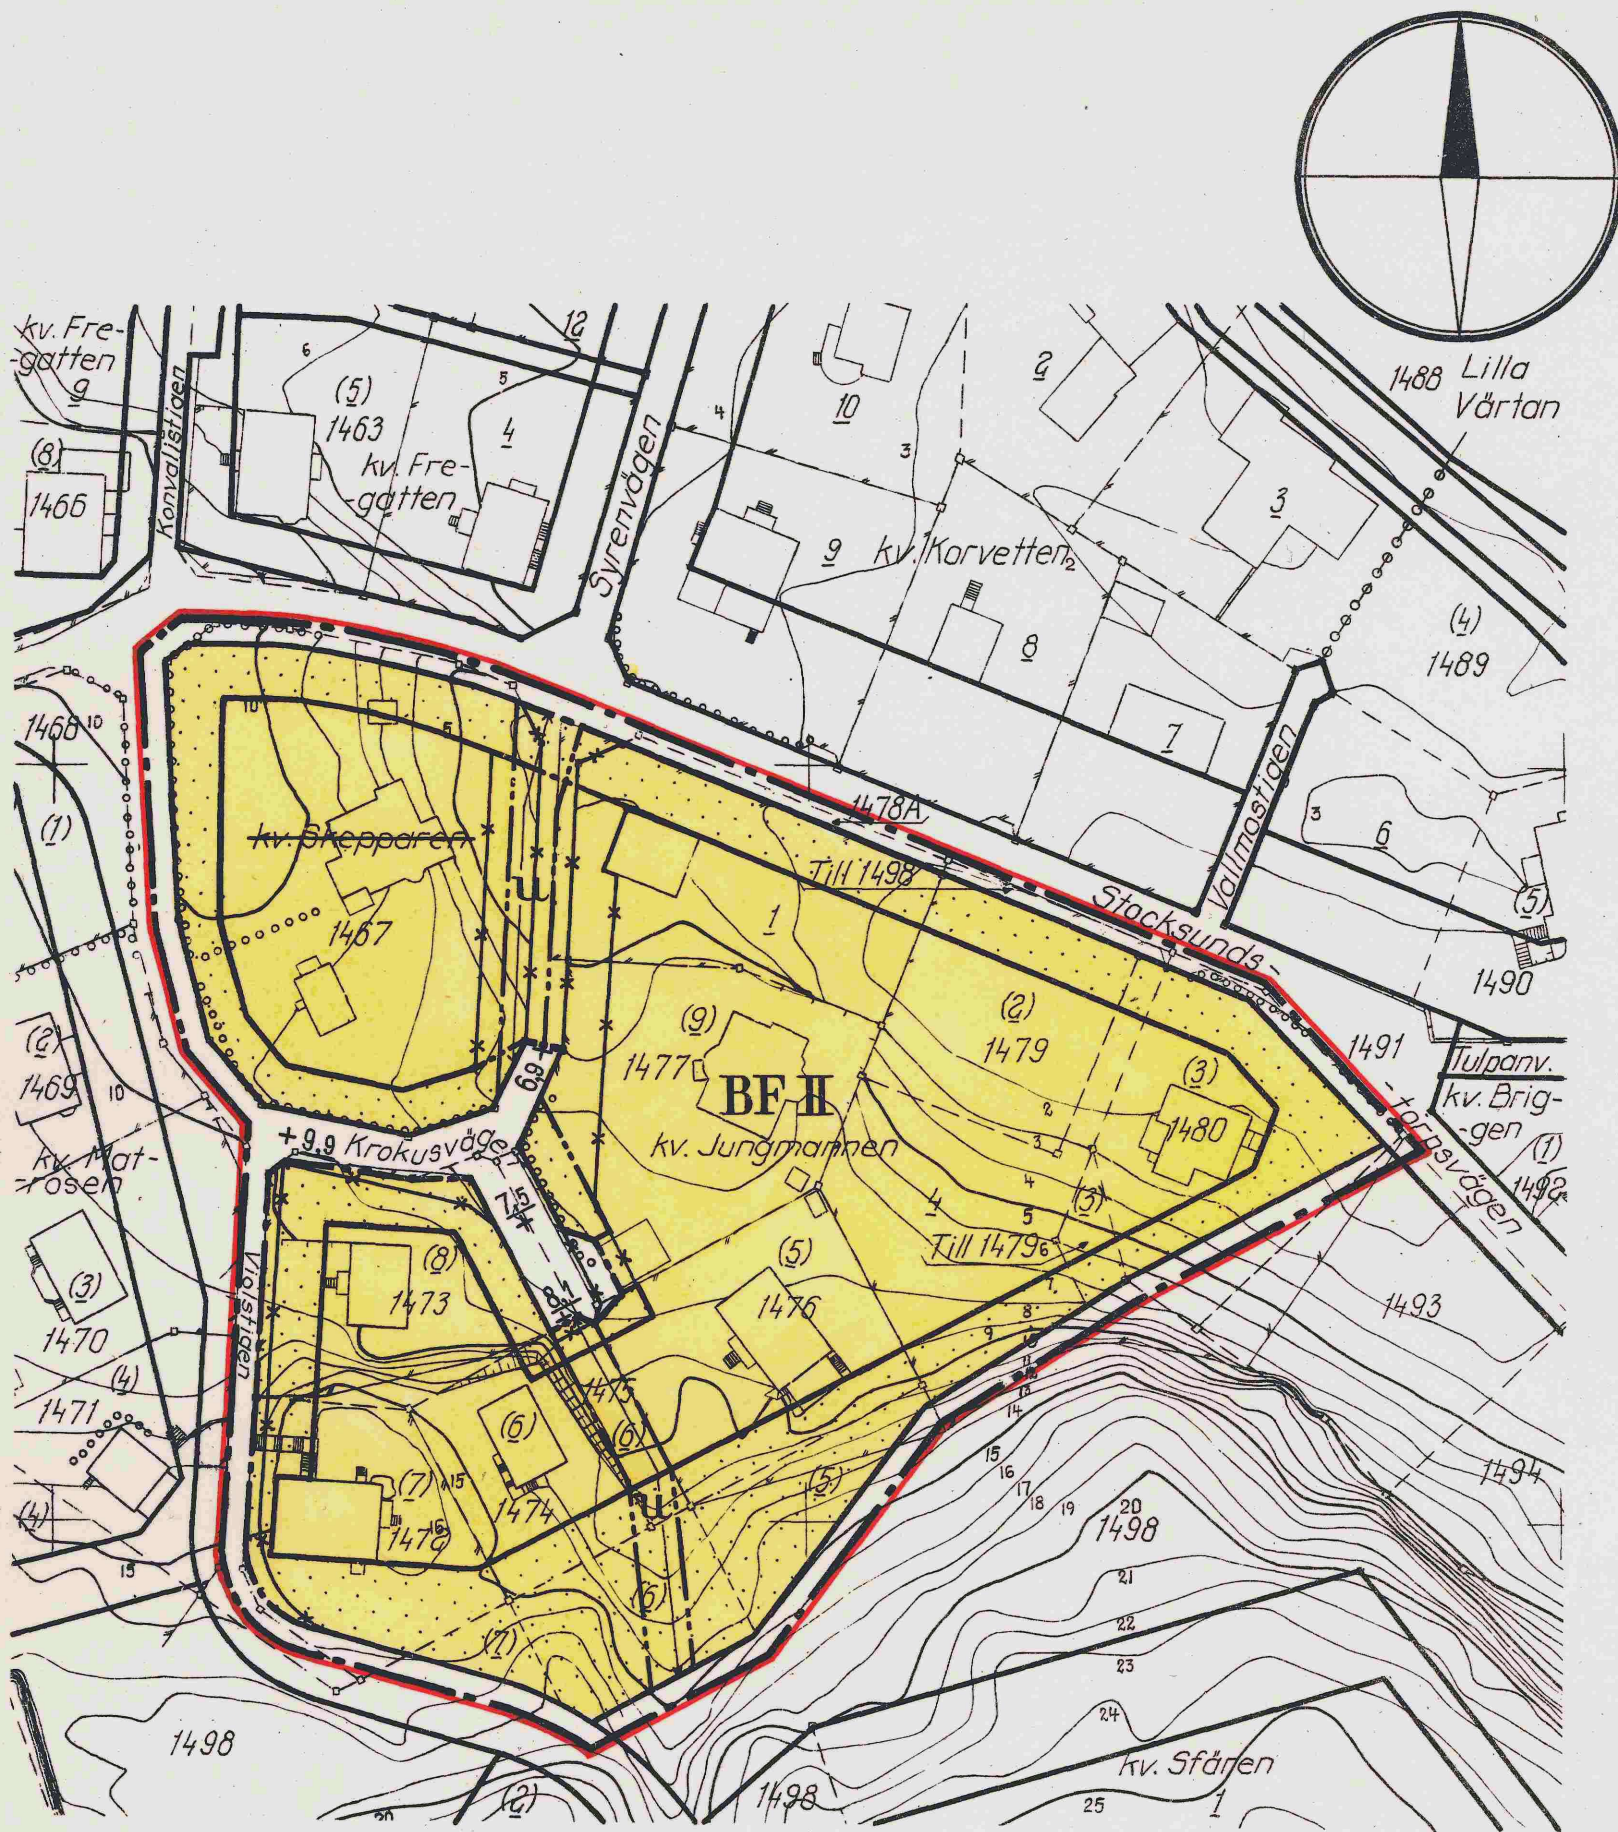

Stadsplanebeteckningar.

- Linje belägen 3 m. utanför det område förslaget avser
- Gällande områdes- och bestämmelsegräns
- Gällande områdes- och bestämmelsegräns avsedd att utgå
- Kvartersgräns
- Bestämmelsegräns

Allmän plats:
 Gata

Byggnadskvarter:
 Område för bostadsändamål, fristående hus


Mark som icke får bebyggas

u Mark tillgänglig för underjordiska ledningar
II Antal våningar
 +0,0 Gällande gatuhöjd
 +0,0 Gatuhöjd

Grundkartebeteckningar

- 1, (2), 1477 Fastighetsbeteckningar
- Fastighetsgräns
- Staket
- Häck
- Slänt
- Mur
- Byggnad
- Nivåkurvor

År 1967 den 1 mars fastställdes denna stadsplaneändring på sätt länsstyrelsens beslut samma dag närmare utvisar; och må enligt 150 § 3 st. byggnadslagen talan icke fullföljas mot nämnda beslut, varför detsamma omedelbart vunnit laga kraft, betygar, Stockholm & landskansliet som ovan.
 På tjänstens vägnar: *Eva Söderlund*

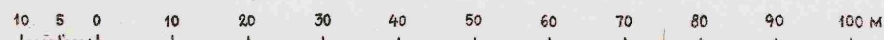

Skala 1:1000

0401/1967

BA 33/3