







# Förslag till ändring av stadsplanen för del av kv. Torsken inom stadsdelen Bergshamra i Solna kommun upprättat i oktober 1971


*Alva Carlsson*  
Stadsarkitekt


Tillhör kommunfullmäktiges i Solna beslut den 24. 4. 1973 § 85, betygar:  
Alva Carlsson  
stadssekreterare

 
## Stadsplanebeteckningar


-  Linje belägen 3 m utanför det område förslaget avser
-  Gällande områdes- och bestämmelsegräns
-  Gällande områdes- och bestämmelsegräns avsedd att utgå
-  Kvartersgräns
-  Bestämmelsegräns
-  Gräns mellan gata och park ej avsedd att fastställas.

Allmän plats:  
 Gata

Byggnadskvarter:  
 Område för bostads- och handelsändamål


Specialområde:  
 Område för trafikändamål


 Mark som icke får bebyggas


 Mark som får underbyggas för trafikändamål

 
 Mark som får bebyggas

 Säkerhetsområde

 Mark tillgänglig för underjordiska ledningar


 Kvartersmark tillgänglig för allmän gångtrafik


 Byggnadshöjd räknad från grundkartans nollplan

 Byggnadshöjd å underbyggnad


 Gällande gatuhöjd

 
## Grundkartebeteckningar

 3, 1610 Fastighetsbeteckningar

 
 Fastighetsgräns

 Staket

 Högspänningsledning

 Väg

 Byggnad

 Nivåkurvor

År 1973-09-12

fastställdes

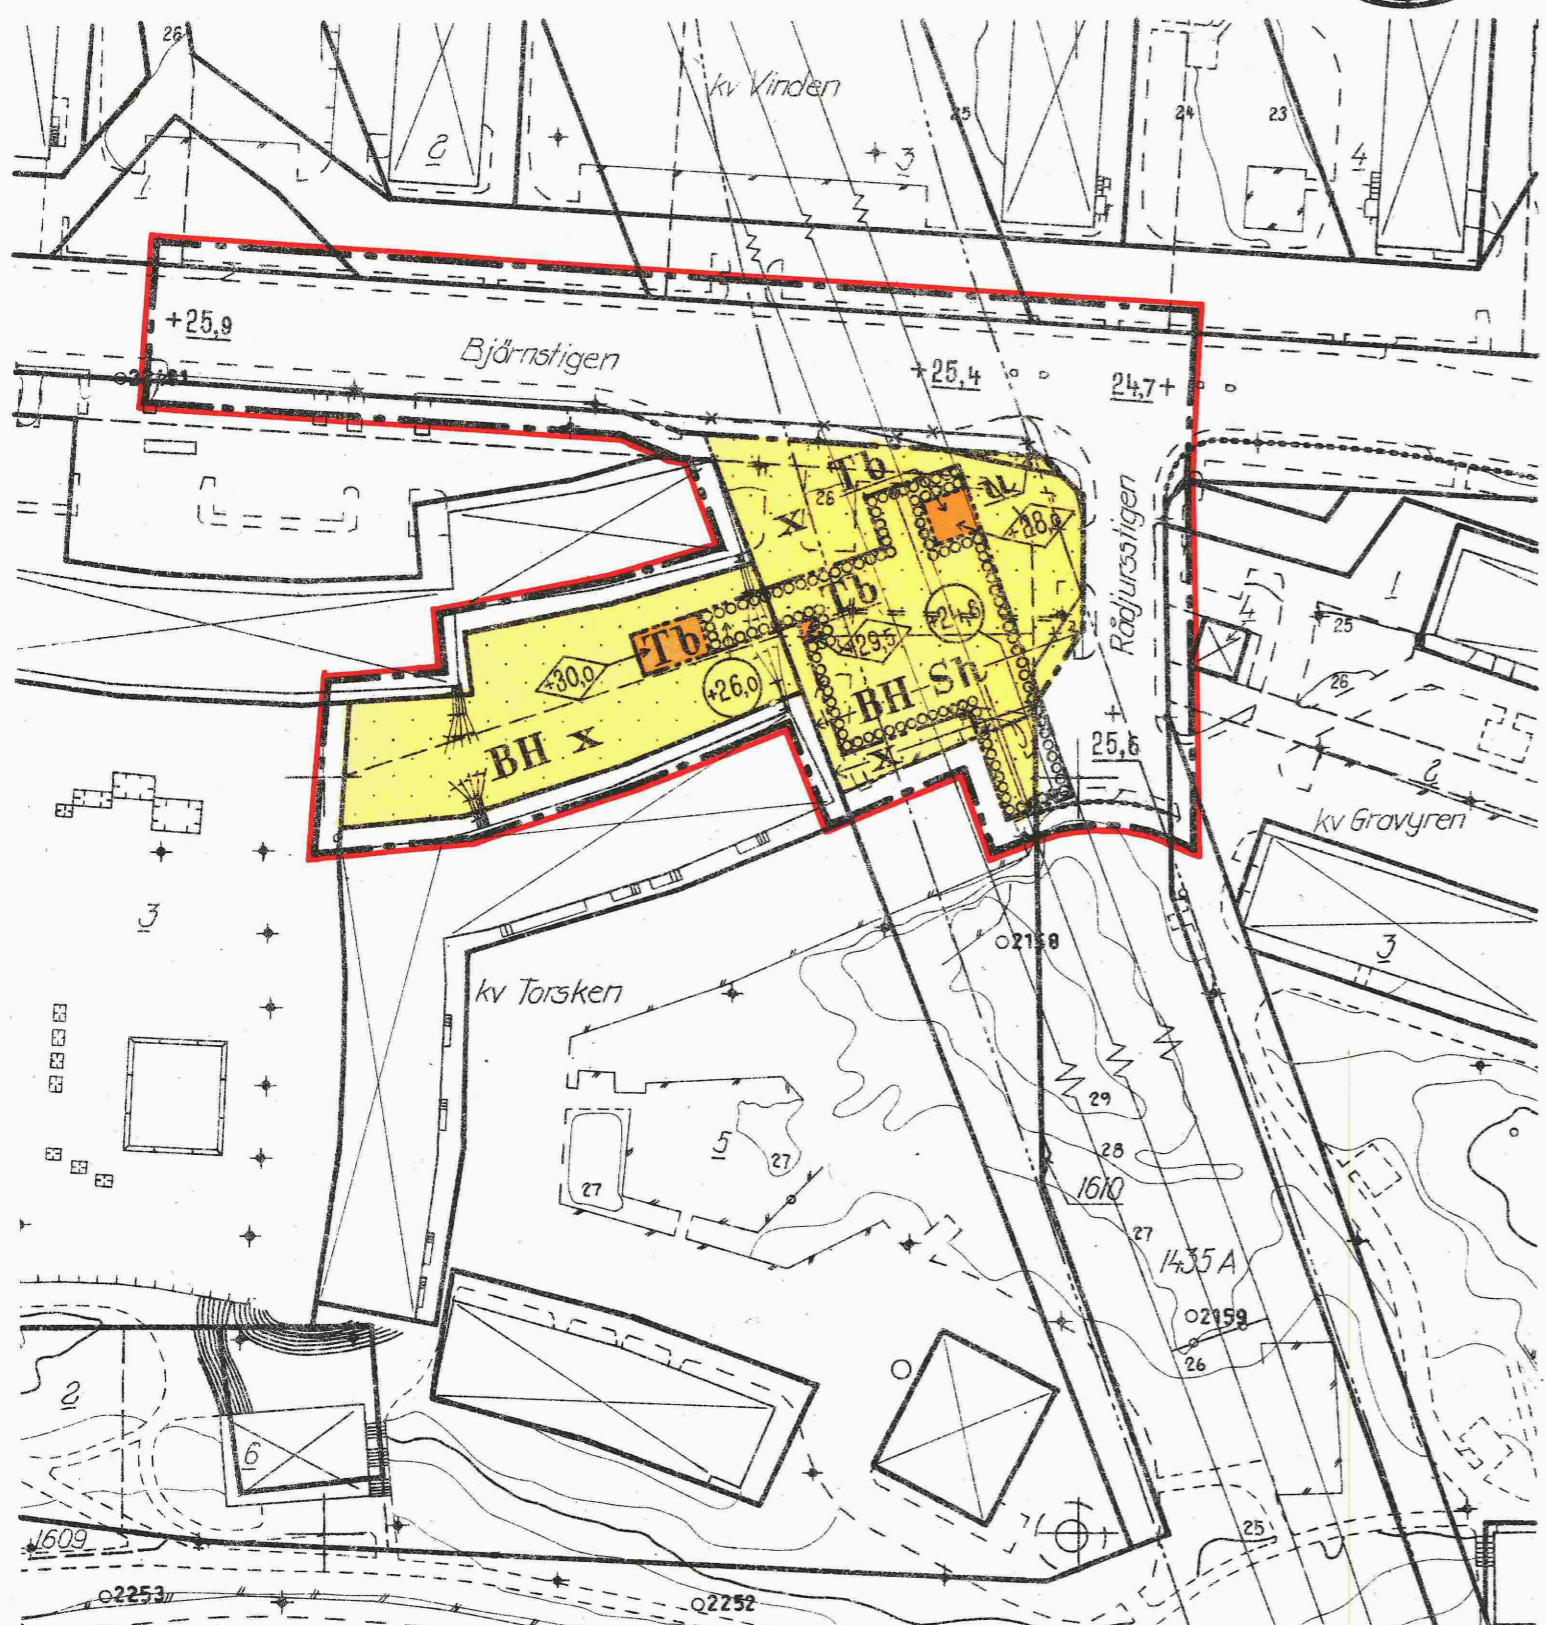
denna stadsplaneändring på sätt länsstyrelsens bestut samma dag närmare utvisar; och må enligt 150 § 3 st. byggnadslagen talan icke fullföljas mot nå... beslut, varför detsamma om... Länstyrelsen i Solna...

På tjänstens vägnar  
Eva Söderlund

0 10 20 30 40 50 60 70 80 90 100 M

Skala 1:1000

0407/1973



Grundkartan är upprättad på fotogrammetrisk väg. Byggnadernas begränsningslinjer utgöres av en horisontalprojektion av takens yttre kanter. Solna i september 1971

BA 38/3

*Göran Lind*  
Mättningsman

Fastighetsindelningen redovisad den 1 mars 1972.