



Förslag till ändring av stadsplanen för del av kv. Ålen m.m.

inom stadsdelen Bergshamra i Solna stad
upprättat i februari 1968

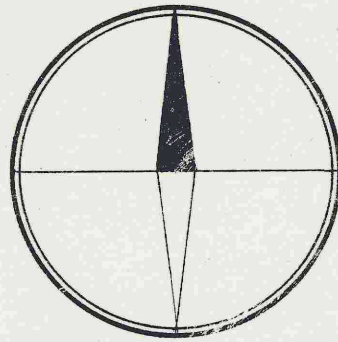

Arvid Järle
Stadsplanearkitekt

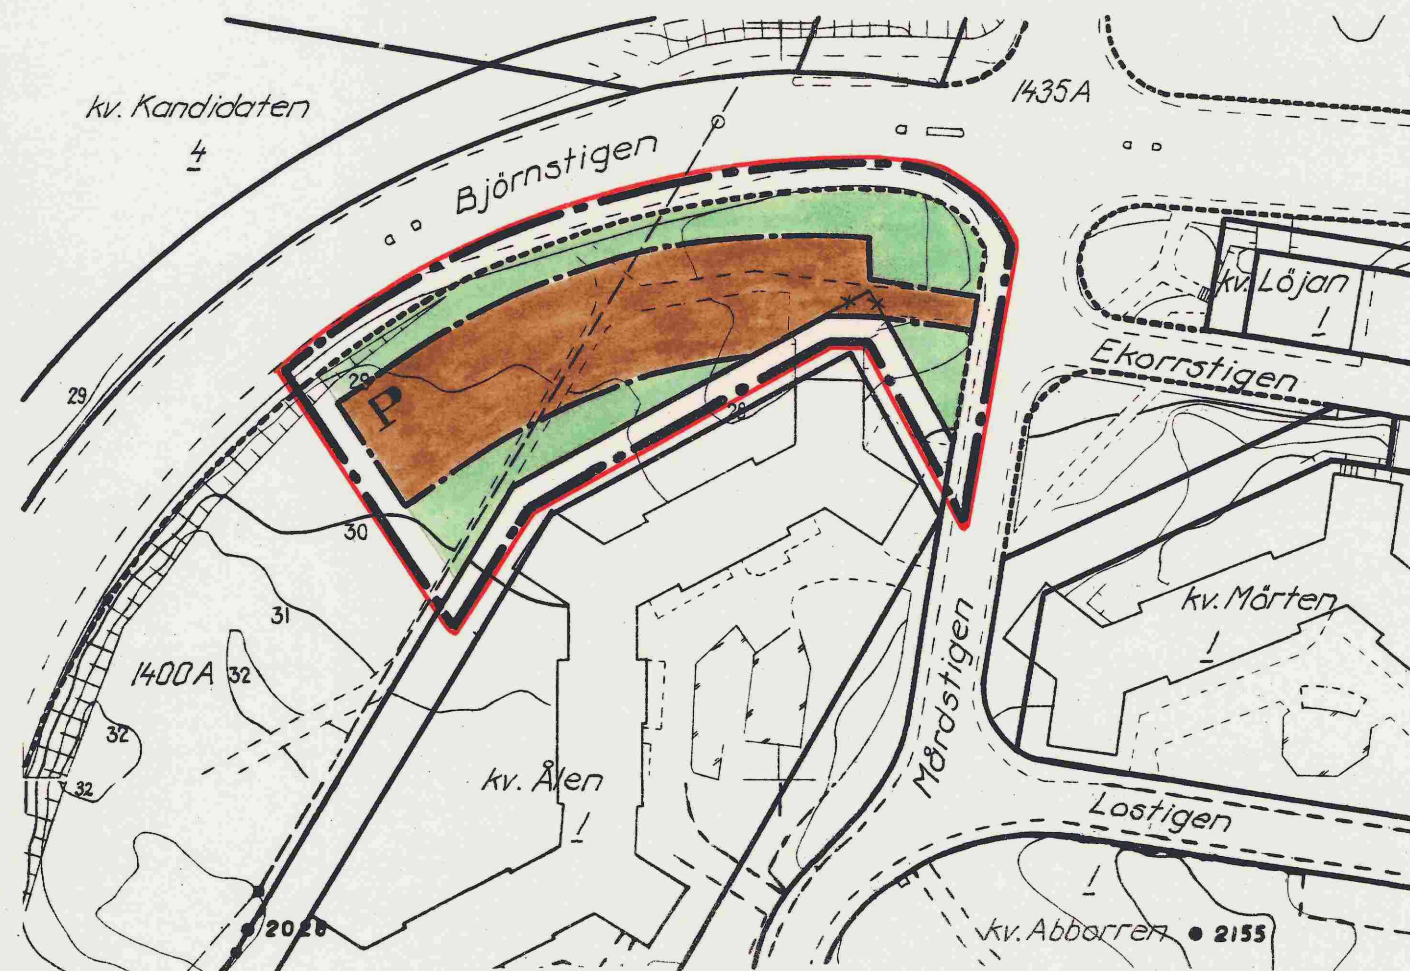

Stadsplanebeteckningar

- Linje belägen 3 m utanför det område förslaget avser
- Gällande områdes- och bestämmelsegräns
- Gällande områdesgräns, avsedd att utgå
- Kvarters- och annan områdesgräns
- Gräns mellan gata och park ej avsedd att fastställas

Allmän plats:
 Park

Specialområde:
 Område för parkering

Grundkartebe-teckningar

- Fastighetsgräns
- Fastighetsbeteckningar
- Väg
- Staket
- Byggnad
- Slänt
- Nivåkurvor



Skala 1:1000

Tillhör stadsfullmäktiges i Solna beslut den 24.2.1969,
§ 26, betygar

Gösta Jelder
stadssekreterare

År 1969 den 3 okt. fastställdes
denna ändring av stadsplan på sätt länsstyrelsens beslut
samma dag närmare utvisar.
Länsstyrelsen i Stockholms län som ovan.
På tjänstens vägnar
Eva Söderlund

Grundkartan upprättad av:

Gösta Jelder
Mättningsman

BA 35/3

0411/1969