


Solna stadsarkitektkontor
INNELIGGANDE EXEMPLAR

Förslag till ändring av stadsplanen för
Kv. Tunnan samt del av Ritorp
inom stadsdelen Järva i Solna stad
upprättat i april 1957

Arvid Järn
stadsplanearkitekt

Tillhör Solna byggnadsnämnds
beslut den 13/6 1957, § 301
betygar:

P.J.W. Norbäck
Sekreterare

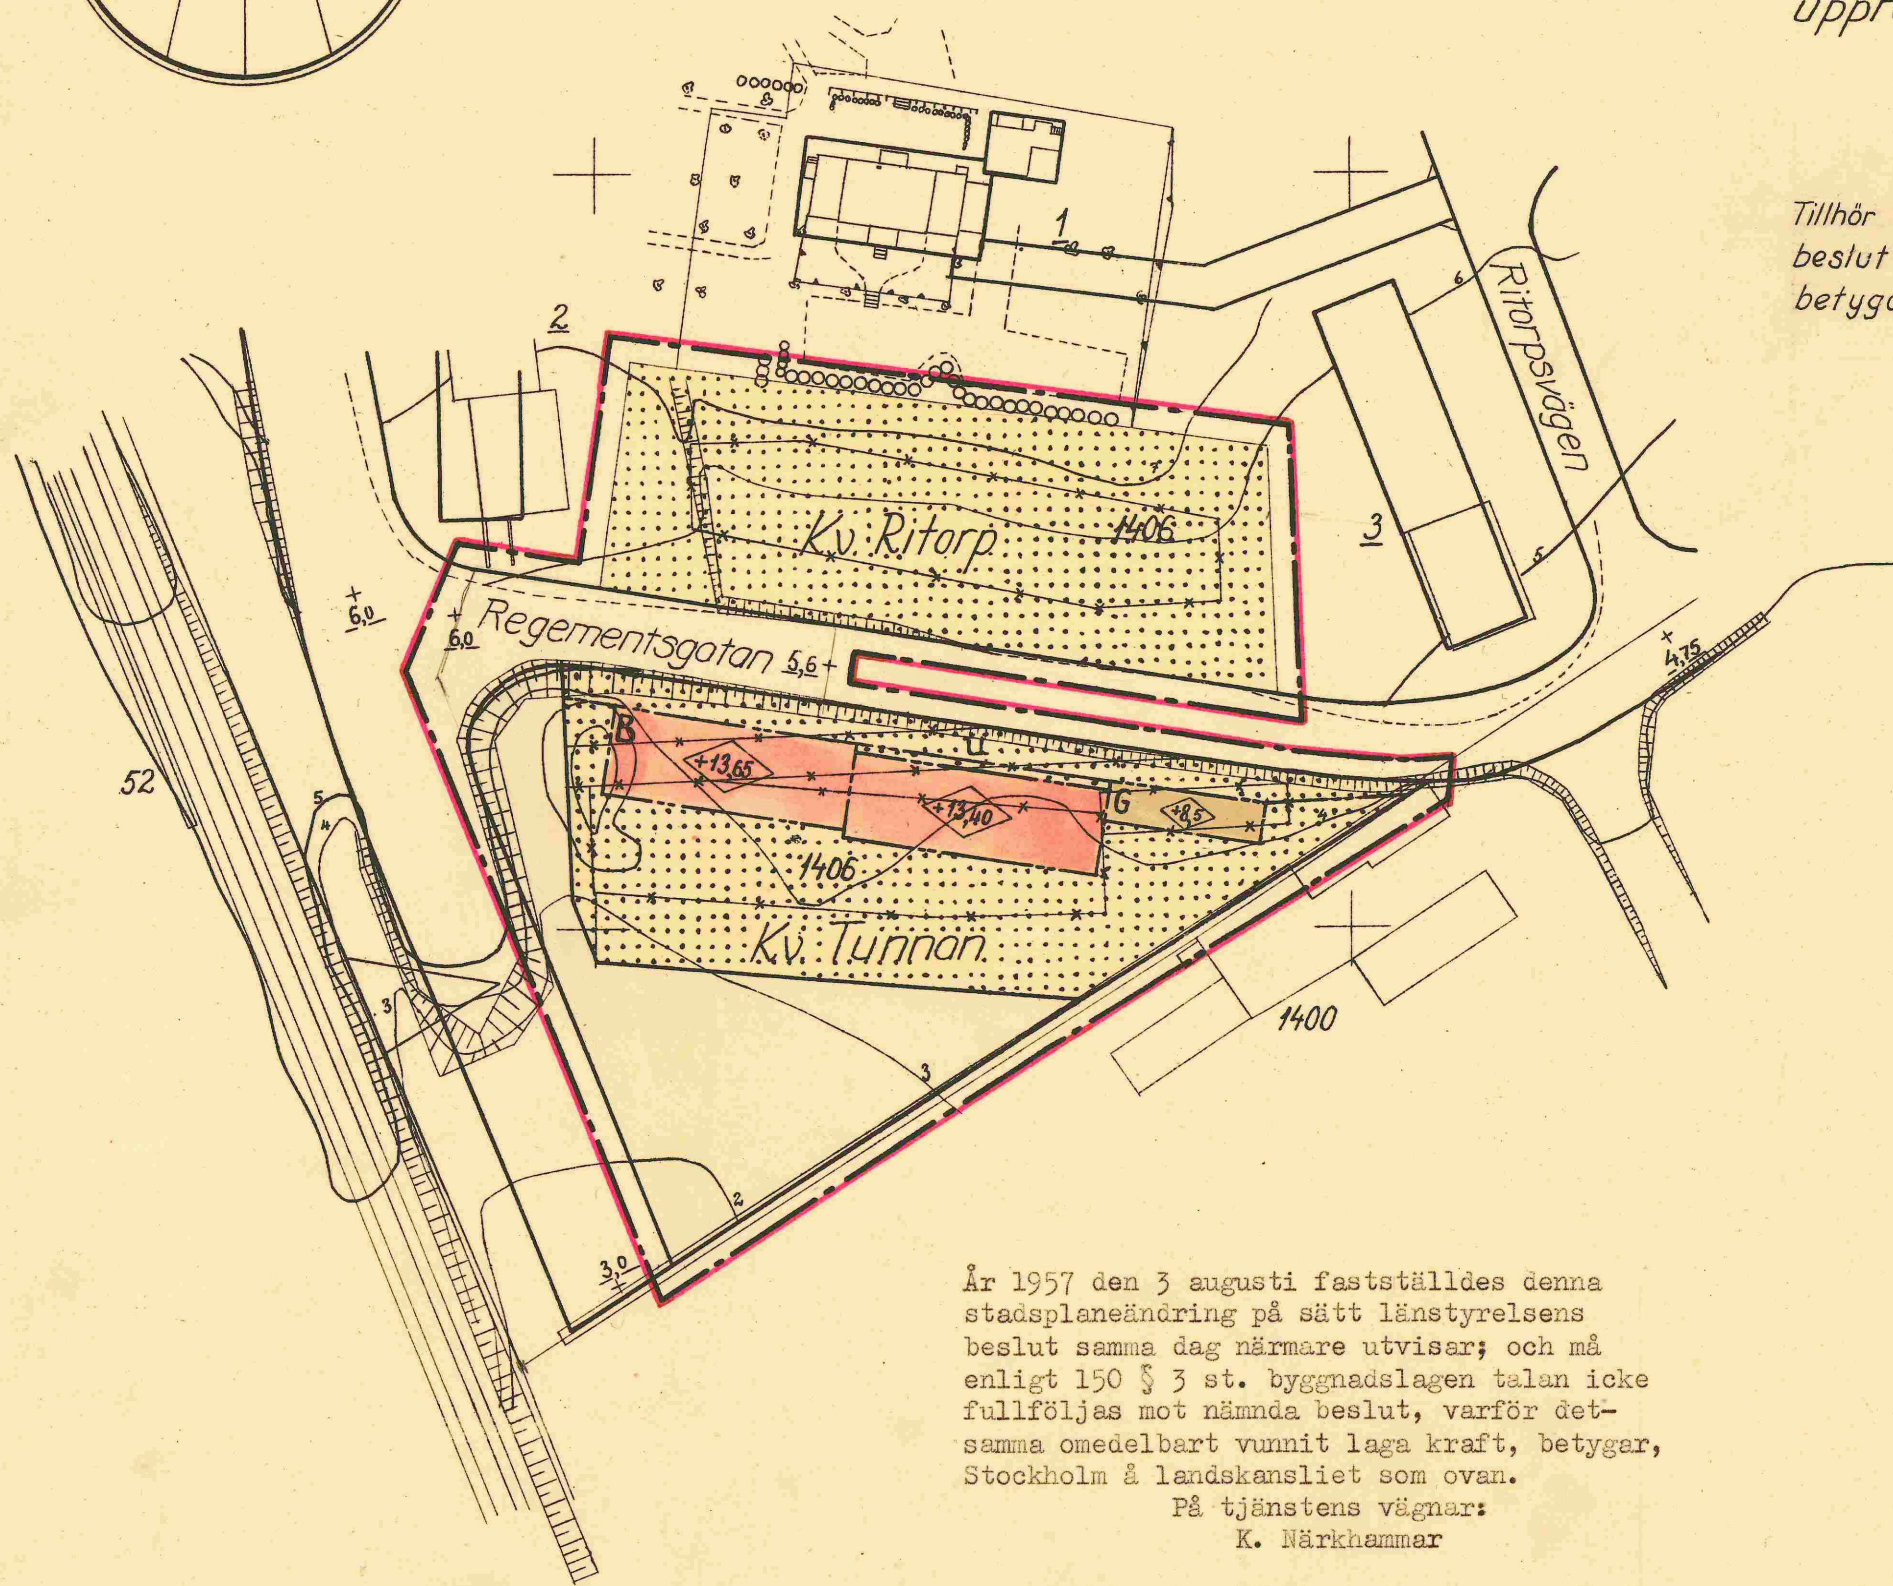

- Beteckningar:
- Linje belögen 3m utanför det område förslaget
 - Gällande områdes- och bestämmelsegräns
 - * * * * * avsedd att utgå
 - Bestämmelsegräns
 - Allmän plats
 - Gata
 - Park
 - Byggnadskvarter
 - B Område för bostadsändomål
 - G " " " " garageändomål
 - Mark, som icke får bebyggas
 - u Mark, tillgänglig för underjordiska ledningar
 - ◇ +0,0 Byggnadshöjd räknad från Stockholms stads nollplan
 - +0,0 Gällande gatuhöjd
 - Befinliga byggnader
 - Fastighetsgräns
 - 1400, 1 Fastighetsbeteckningar
 - 3/4/5 Nivåkurvor

År 1957 den 3 augusti fastställdes denna stadsplaneändring på sätt länsstyrelsens beslut samma dag närmare utvisar; och må enligt 150 § 3 st. byggnadslagen talan icke fullföljas mot nämnda beslut, varför det samma omedelbart vunnit laga kraft, betygar, Stockholm å landskansliet som ovan.
På tjänstens vägnar:
K. Närkhammar

Kopians likhet med originalet bestyrkes.
På Solna stads byggnadsnämnds vägnar:

Arvid Järn
Ordförande

P.J.W. Norbäck
Sekreterare

0410/1957

