


Förslag till stadsplan för
kv. Signalen
inom stadsdelen Järva
i Solna kommun
upprättat i januari 1986

Gunnar Lilj
Avdelningschef | *Svennart Eriksson*

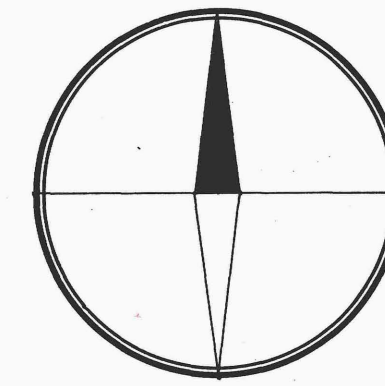

- Stadsplanebeteckningar**
- Stadsplanegräns belägen 3m utanför fastställelseområdet
 - Gällande områdesgräns
 - Gällande områdesgräns avsedd att utgå
 - Områdesgräns
 - Bestämmelsegräns
 - Uppfartsförbud, Tvärsträck med pil markerar förbudets slut
 - Illustrationslinje

- Allmän plats:**
- Gata
 - Gatuplantering ej avsedd att fastställas


- Byggnadskvarter:**
- Industri

- Specialområde:**
- Nätstation

- Mark som inte får bebyggas
- Bebyggelsen utformas med hänsyn till buller
- Ledningsområde
- Gällande gatuhöjd
- Gatuhöjd
- Största tillåtna bruttoarea
- Byggnadshöjd räknad från grundkartans nollplan

- Grundkartebe-teckningar**
- 4.11 Fastighetsbeteckningar
 - Fastighetsgräns
 - Gällande områdesgräns enligt stadsplan
 - Gällande bestämmelsegräns enligt stadsplan
 - Staket
 - Väg
 - Byggnad
 - Nivåkurvor
 - Rutnätspunkt

Kvartersgräns som undantagits från fastställelse enligt länsstyrelsens beslut 1986-10-14

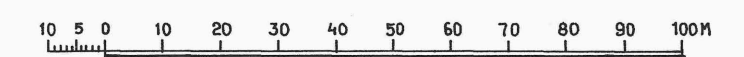

Skala 1:1000

Tillhör kommunfullmäktiges i Solna beslut den 16 juni 1986
§ 72 betyg

Gösta Andersson
stadssekreterare

År 1986-10-14 fastställdes denna ändring av stadsplan på söti länsstyrelsens beslut samma dag närmare utvisar. Länsstyrelsen i Stockholms län som ovan. På tjänstens vägnar
G.M. Persson

X = 83 600

X = 83 200

Y = 97 200

Y = 97 600

Koordinatsystem ST 74
Höjdsystem RH 00
Mätclass II

Godkänd ur sekretessynpunkt för spridning.
Statens lantmäteriverk 1984-02-01

Grundkartan är upprättad på fotogrammetrisk väg.
Byggnadernas begränsningslinjer utgöres av husliven.
Solna i maj 1985

Kjell Blomberg
Lantmätare

Fastighetsindelningen redovisad 1986-03-06

P86/1014

JA 40/1