

NA 3/3


Tillhör stadsfullmäktiges i Solna
beslut den 30 juni 1944, § 145
betygar:

Anton Östlund
Ordförande

Solna stadsarkitektkontor
INNELIGGANDE EXEMPLAR

Förslag till jämkning av stadsplanen för del av
Kv. Falkeneraren
inom stadsdelen Norrbacka i Solna stad
upprättat i april 1944 av



Per Selman
Stadsarkitekt.

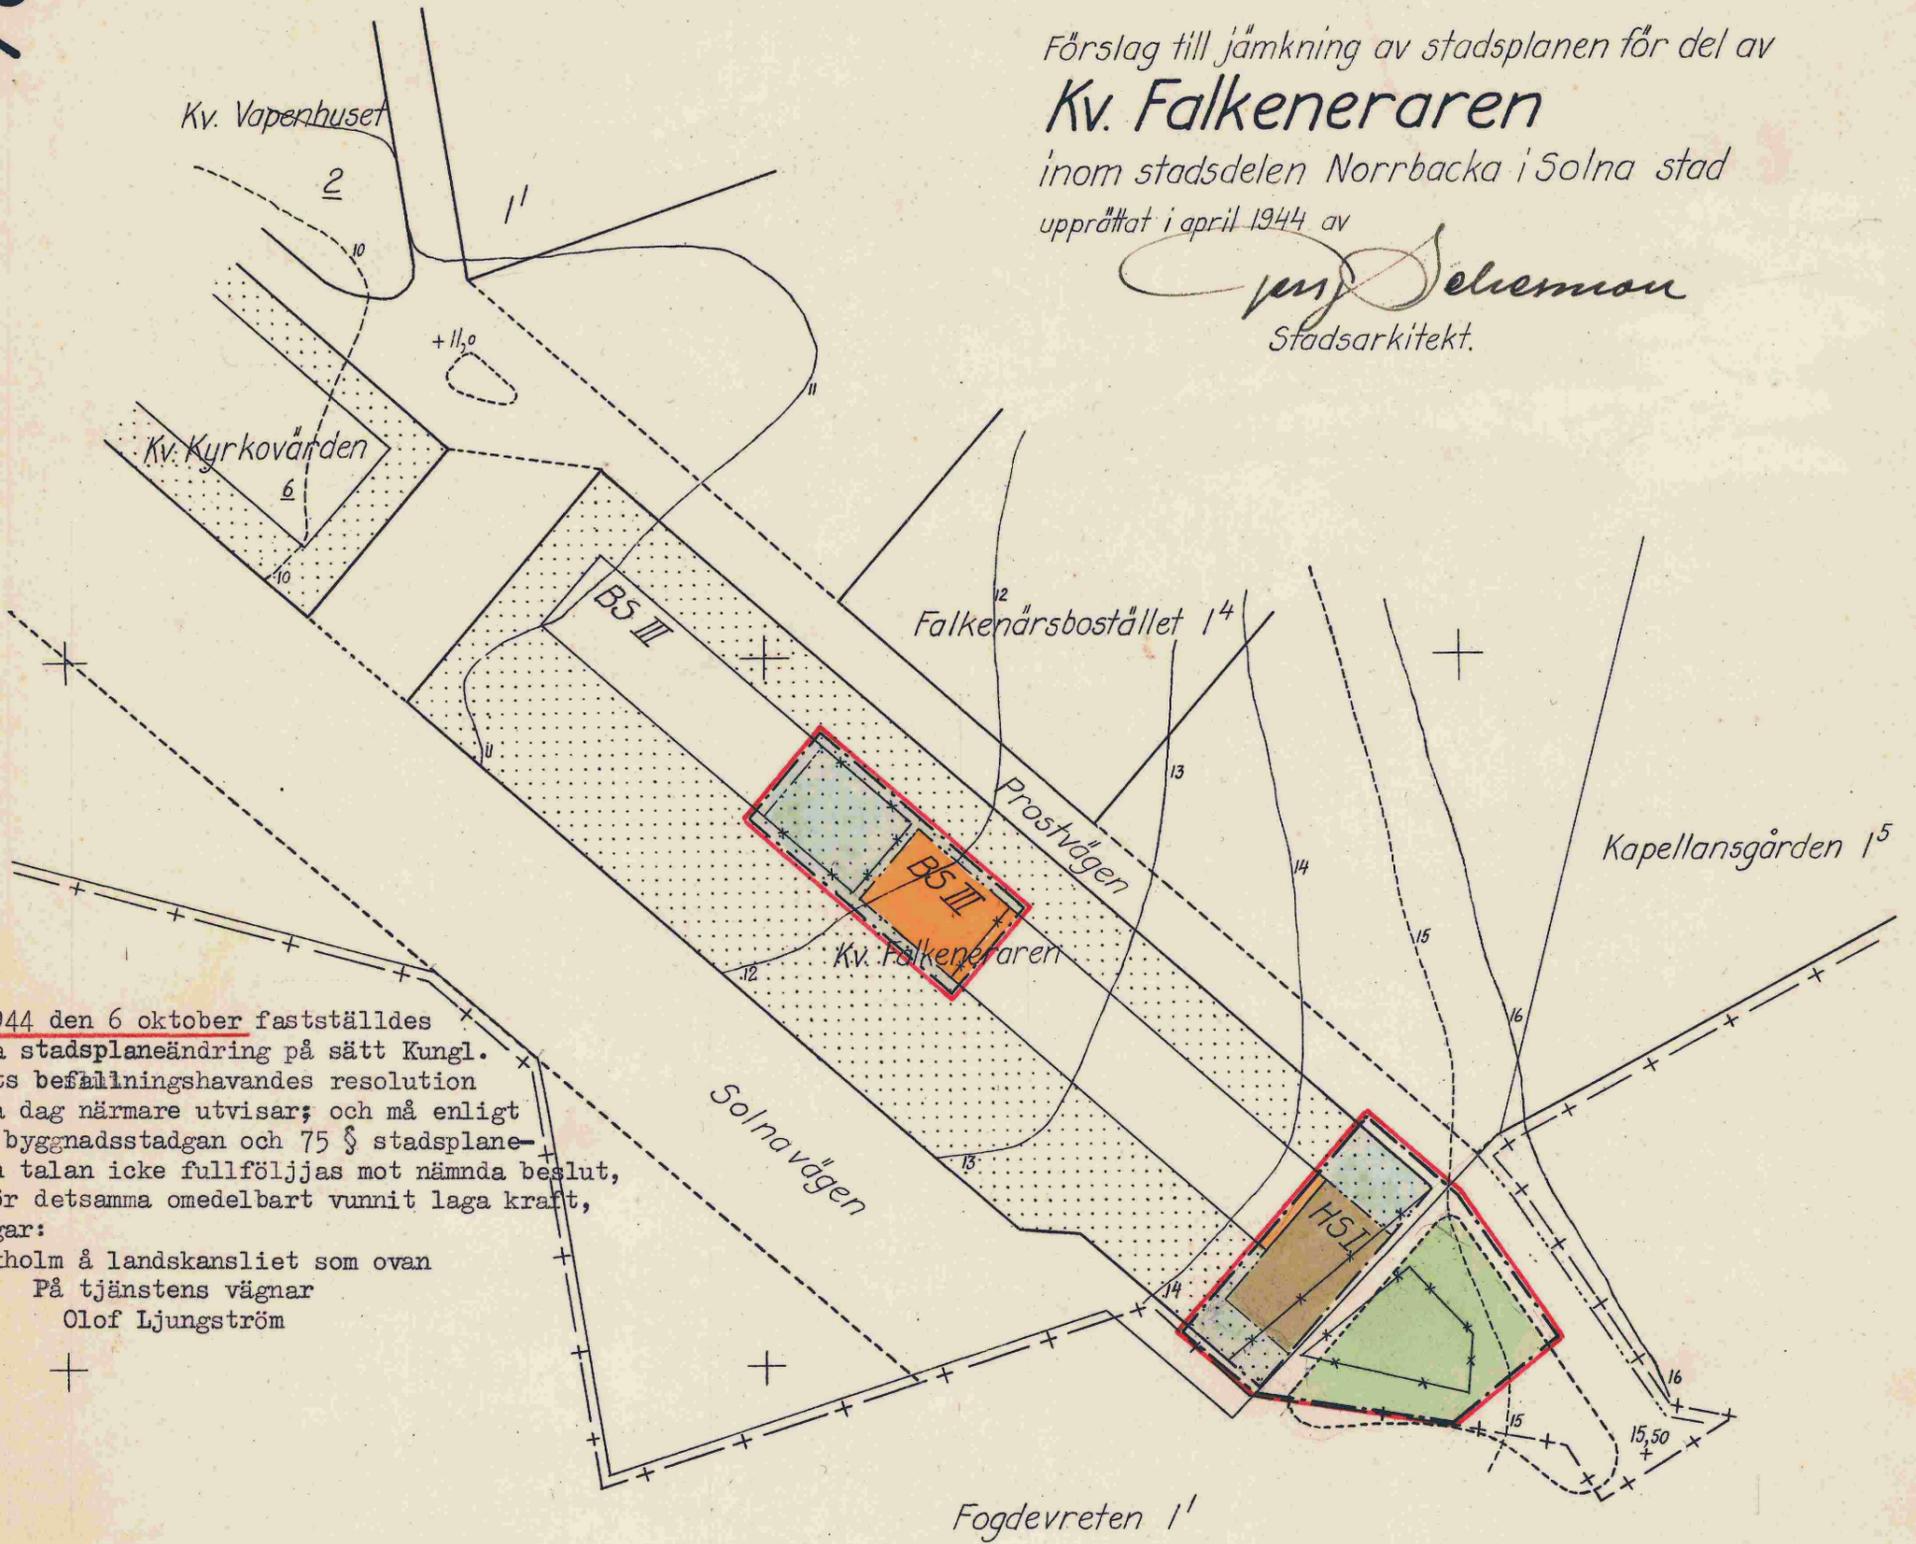

År 1944 den 6 oktober fastställdes denna stadsplaneändring på sätt Kungl. Maj:ts befälningshavandes resolution samma dag närmare utvisar; och må enligt 21 § byggnadsstadgan och 75 § stadsplanelagen talan icke fullföljas mot nämnda beslut, varför detsamma omedelbart vunnit laga kraft,
betygar:
Stockholm å landskansliet som ovan
På tjänstens vägnar
Olof Ljungström

Beteckningar:

- Stadsplanegräns, belägen 1,5 m utanför det område, varå fastställelse sökes
- Gräns, belägen 1,5 m utanför stadsplane- resp. byggnadsplanlagt område
- Gällande stadsplanelinje
- " " avsedd att utgå
- Föreslagen kvartersgräns
- " bestämmelsegräns
- Fastighetsgränser
- Illustrationslinje
- Kvartersmark för bostadsändamål i slutet byggnadssätt till 3 våningars höjd
- " " handels " " " " " " " " 1 våningars höjd
- " som icke får bebbyggas
- Allmän plats, park
- Nivåkurvor i meter över havets medelvattenyta
- Gällande gatuhöjd i meter över havets medelvattenyta
- Fastighetsbeteckningar

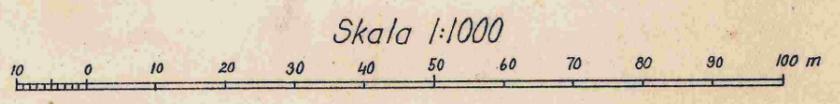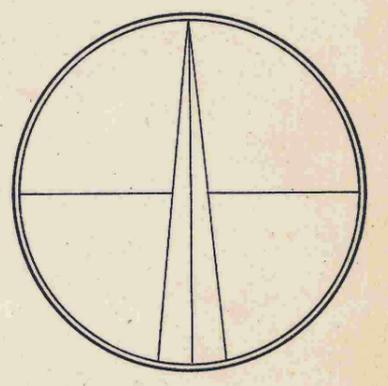

NA 3

0405/1944