




- PLANBESTÄMMELSER**
 Följande gäller inom områden med nedanstående beteckningar. Där beteckning saknas gäller bestämmelsen inom hela planområdet. Endast angiven användning och utformning är tillåtna.
- Gränsbeteckningar**
- linje på kartan ritad 3 mm utanför planområdets gränser
 - användningsgränser
 - egenskapsgränser
 - tidigare fastställd användningsgränser
 - utgående gränser
- Användning av mark**
- Allmän plats
 GENOMFART Genomfartstrafik
 INFART Infartstrafik
- Kvartermärk
 T1 Järnvägstrafik
 E1 Eldstation
- Utformning**
- Kärnans höjd över nollplanet
 - Högsta bygghöjd i meter
 - Skärmtak
 - Skärmtak som skydd mot buller och avseer
 - Utfart för inte anordnas
 - magasin
 - Avsättningsmagasin (sedimenteringsbassäng) med bottennivå 7 meter under nollplanet och en höjd av 10 meter
- Genomförandetid**
 Genomförandetiden slutar 1994-12-31

- ILLUSTRATION**
- Illustrationslinje
 - Illustrationslinje i undre plan

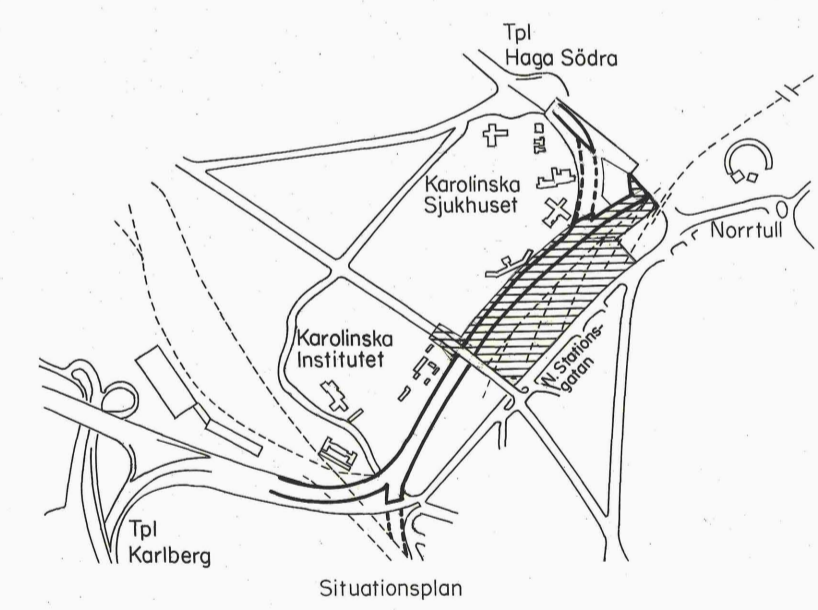

- UPPLYSNINGAR**
- Till planen hör:
- planarkarta med bestämmelser
 - planbeskrivning
 - genomförandebeskrivning
- Planen är upprättad enligt Plan- och Bygglagen (PBL)
- Fastighetsregisterkarta nr 25,35
- Grundkartans beteckningar i de fall de förekommer:
- nivåkurvor
 - byggnad
 - väg / gångbanekant
 - träd
 - kommungränser
 - fastighetsgränser
 - registreringsnummer för fastighet
 - avvägd höjd
- Uppgifter om grundkartan:
 Koordinatsystem: ST 74 Märklass II
 Höjdsystem: Stadens (RH00)
 Upprättad av Stockholms stadsbyggnadskontor
 Sma Innerstaden den 5 juli 1988
- 10 0 50 m
 Skala 1:1000

Detaljplan för
Norra länken del II A
 (östra delen av Norra stationsområdet m.m.)
 inom stadsdelarna Vasastaden i Stockholm
 och Haga i Solna
 Stockholms stadsbyggnadskontor
 Norra Innerstaden
 2 juni 1988

Susanne Arnberg
 Susanne Arnberg
 Stockholms del

Torbjörn Avander
 Torbjörn Avander
 Solnas två delar

godkänd av BN 1988-12-15
 antagen av KF 1989-10-30
 laga kraft 1989-12-18
 1991-05-13

godkänd av BN 1988-12-21
 antagen av KF 1989-02-27
 laga kraft 1989-05-19