



PLAN 1

Ange yttermått

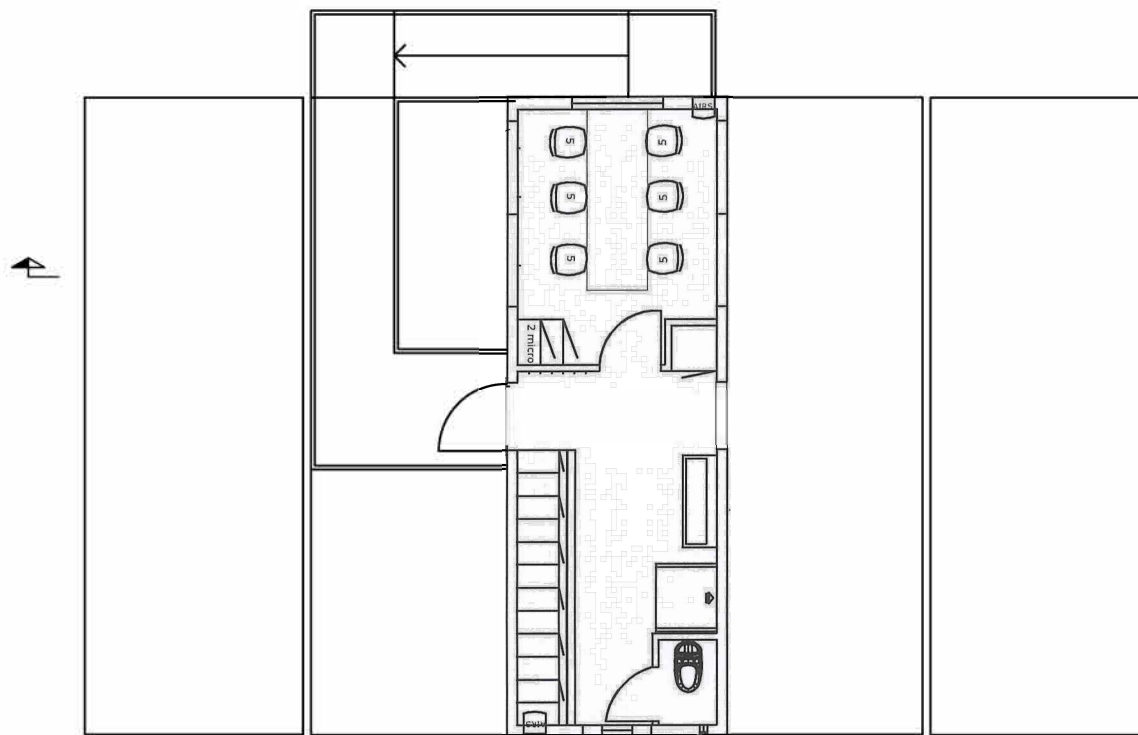

PLAN 2

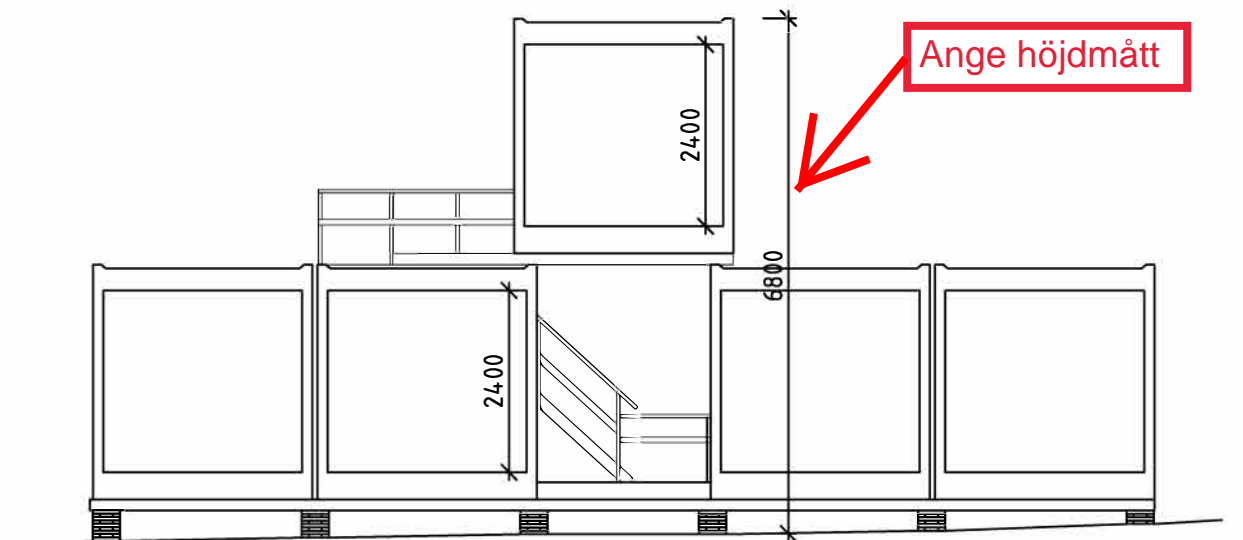

SEKTION

Ange höjdmått

Ange i ritningshuvudet följande:
 1. Fastighetsbeteckning
 2. Vad ansökan avser
 3. Plan och sektion
 4. Skala

BYGGLOVSHANDLING

1. Boden 1:1	
2. Byggbodar	
3. Plan och sektion	
	4. Skala 1:100

