


Förslag till ändring av stadsplanen för  
**kv. Furiren**  
 inom stadsdelen Huvudsta  
 i Solna kommun  
 upprättat i april 1978

*Annika Jönsson*  
 Stadsarkitekt

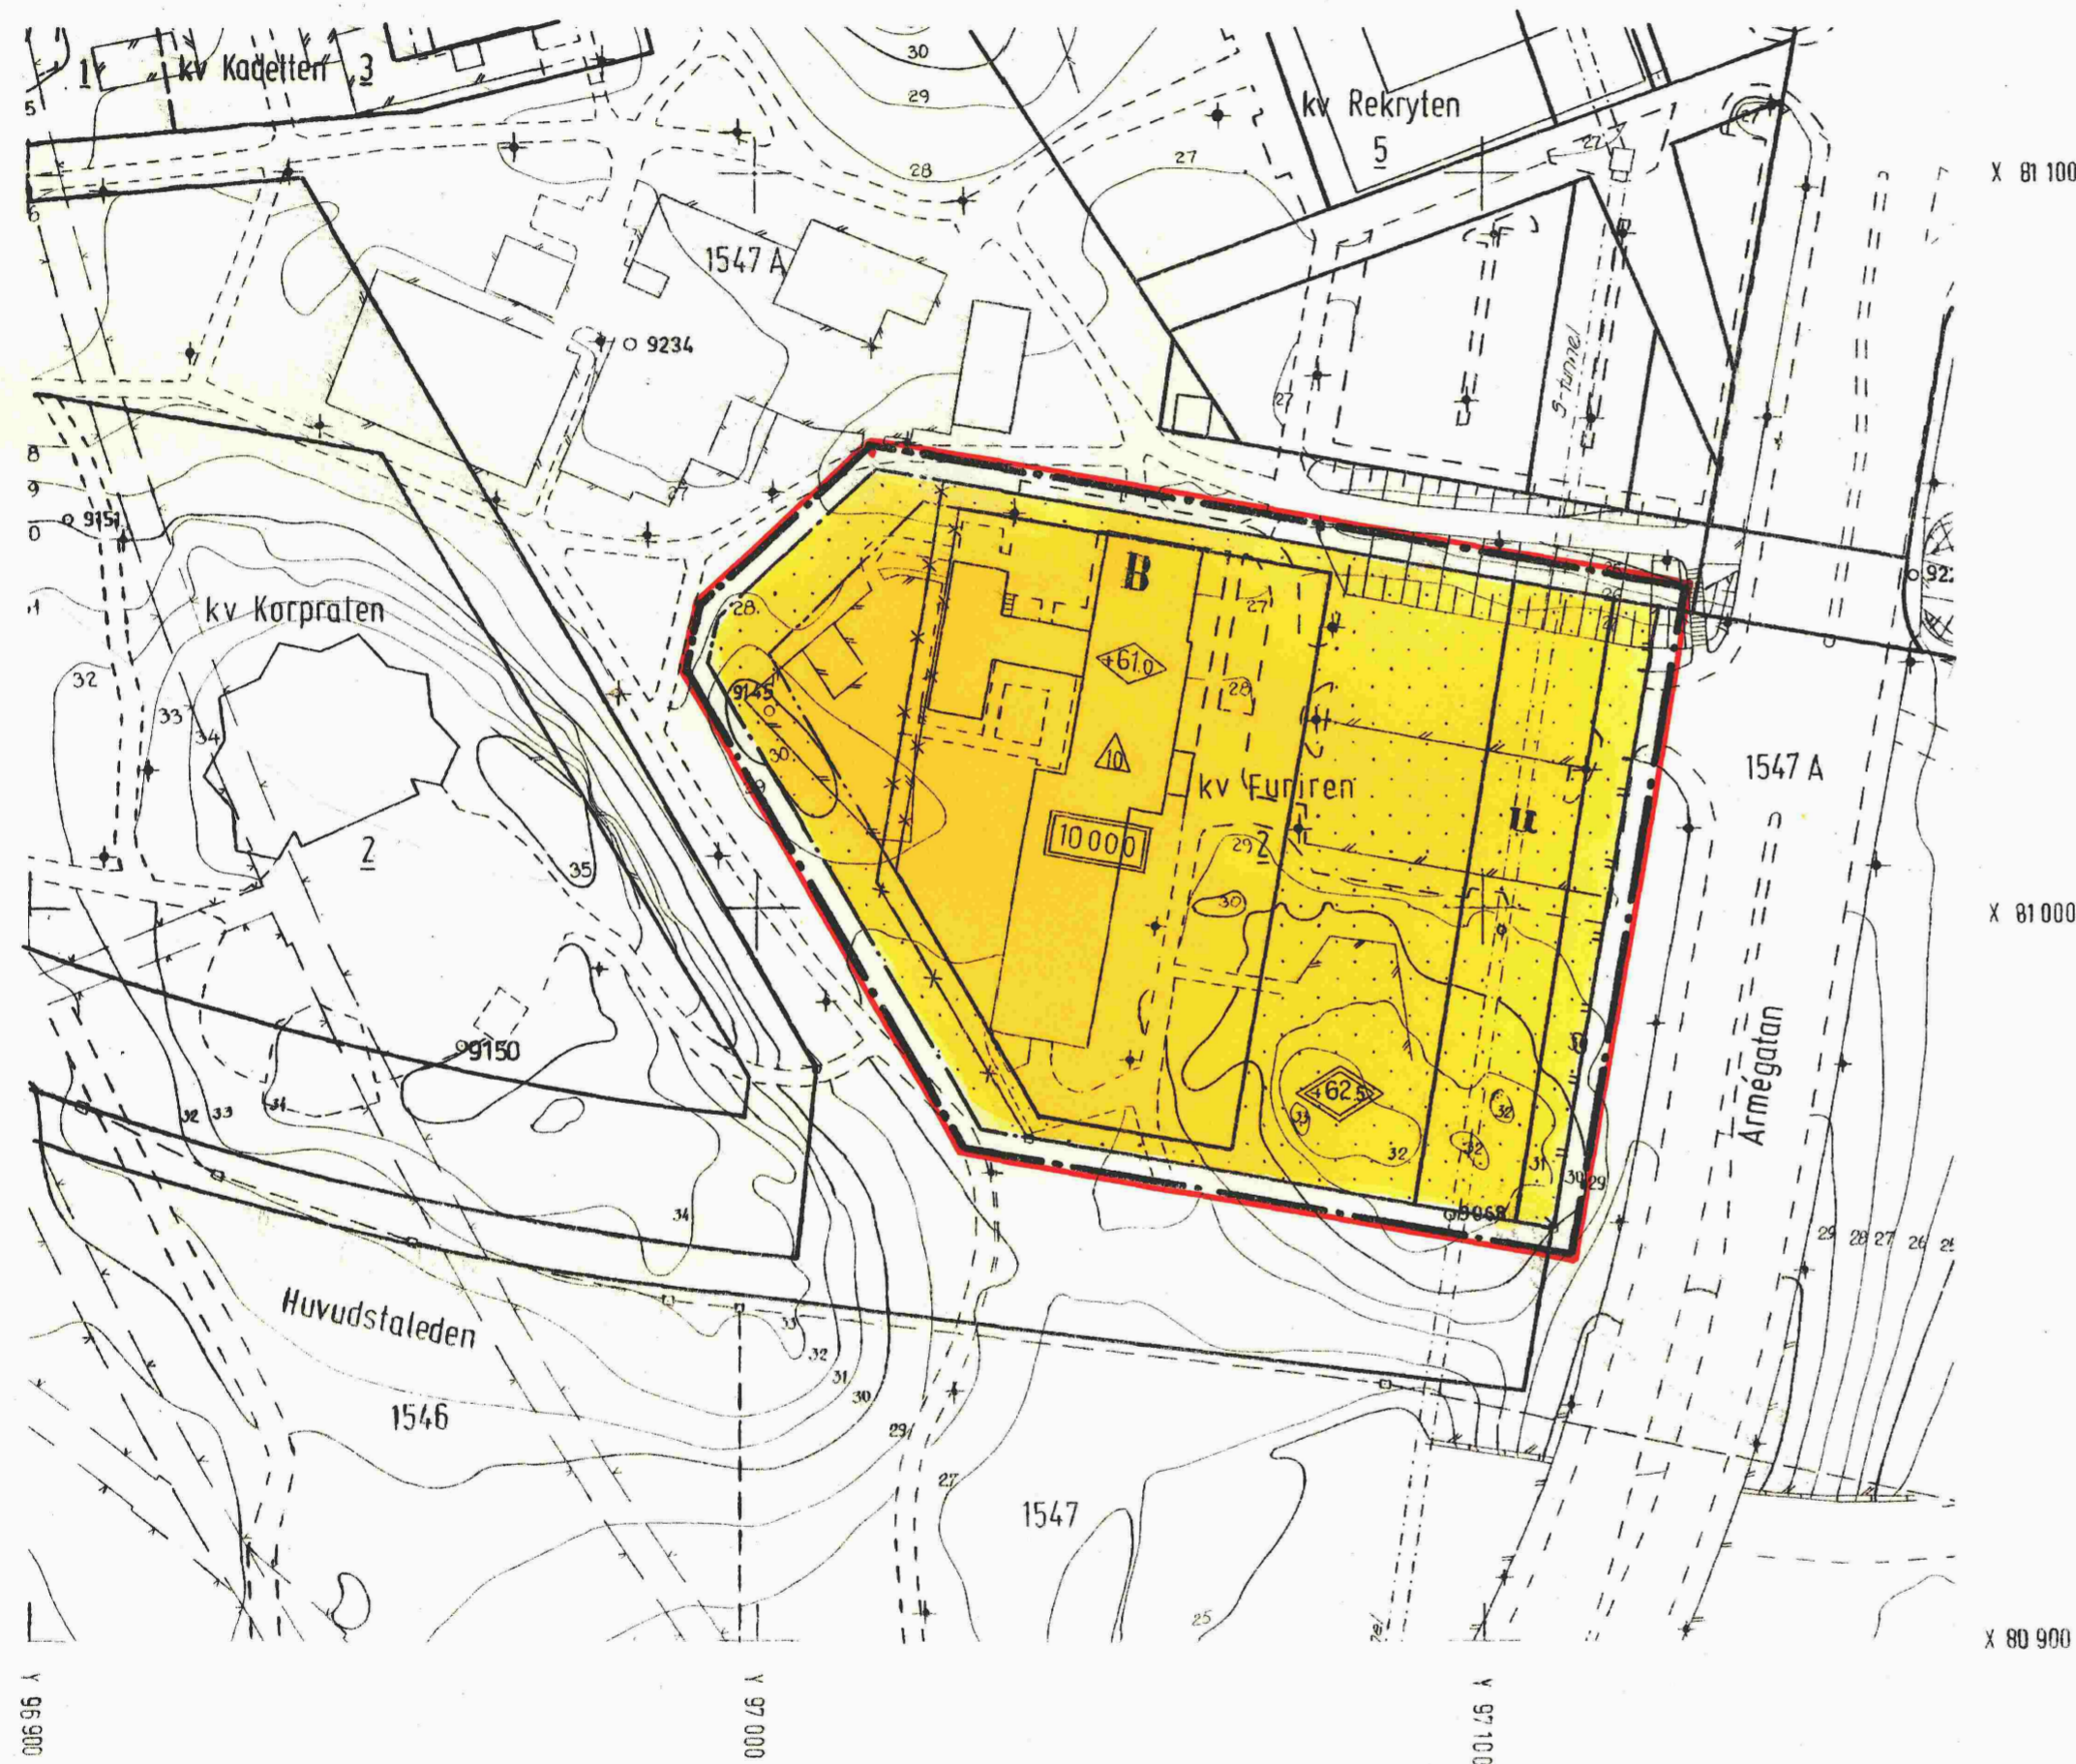


- Stadsplanebeteckningar**
- Linje belägen 3m utanför det område förslaget avser
  - Gällande områdes- och bestämmelsegräns
  - Gällande områdes- och bestämmelsegräns avsedd att utgå
  - Kvartersgräns
  - Bestämmelsegräns
  - Gräns över vilken in-och utfart ej får anordnas

**Byggnadskvarter:**  
 Område för bostadsändamål

- Mark som icke får bebyggas
- Mark tillgänglig för underjordiska ledningar
- Byggnadshöjd räknad från grundkartans nollplan
- Anger ett plan över vilket intet fast föremål får finnas.
- Höjden räknad från grundkartans nollplan
- Taks lutningsvinkel i grader
- Största tillåtna våningsyta

- Grundkartebe-teckningar**
- Fastighetsgräns
  - 1546 Fastighetsbeteckningar
  - Staket
  - Slätt
  - Väg
  - Byggnad
  - Nivåkurvor
  - Tunnelbana

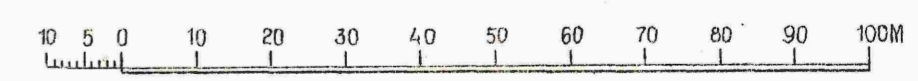

Skala 1:1000

Koordinatsystem ST 74  
 Höjdsystem RH 00  
 Mätclass II

Grundkartan är upprättad på fotogrammetrisk väg.  
 Byggnadernas begränsningslinjer utgöres av en horisontalprojektion av takens yttre kanter.  
 Solna 1978-04-26

Fastighetsindelningen redovisad den 25 april 1978

Tillhör kommunfullmäktiges i Solna beslut 1978-10-30, § 192, betygan

**Håkan Eliasson**  
 stadssekreterare

*Göran L.*  
 Stadsingenjör

Är 1979-02-12 fastställdes denna stadsplaneändring på sött länsstyrelsens beslut samma dag närmare utvisar, och må enligt 150 § 3 st. byggnadslagen talan icke fullföljas mot nämnda beslut, varför detsamma omedelbart vunnit laga kraft. Länsstyrelsen i Stockholms län som ovan. På tjänstens vägnar  
**Eva Wretling**

0402/1979

HU 111/2