


Förslag till ändring av stadsplanen för  
**del av järnvägsområde vid**  
**Alby trafikplats**  
 inom stadsdelen Huvudsta i Solna stad  
 upprättat i januari 1966

*Armin Jurell*  
 Stadsplanarkitekt

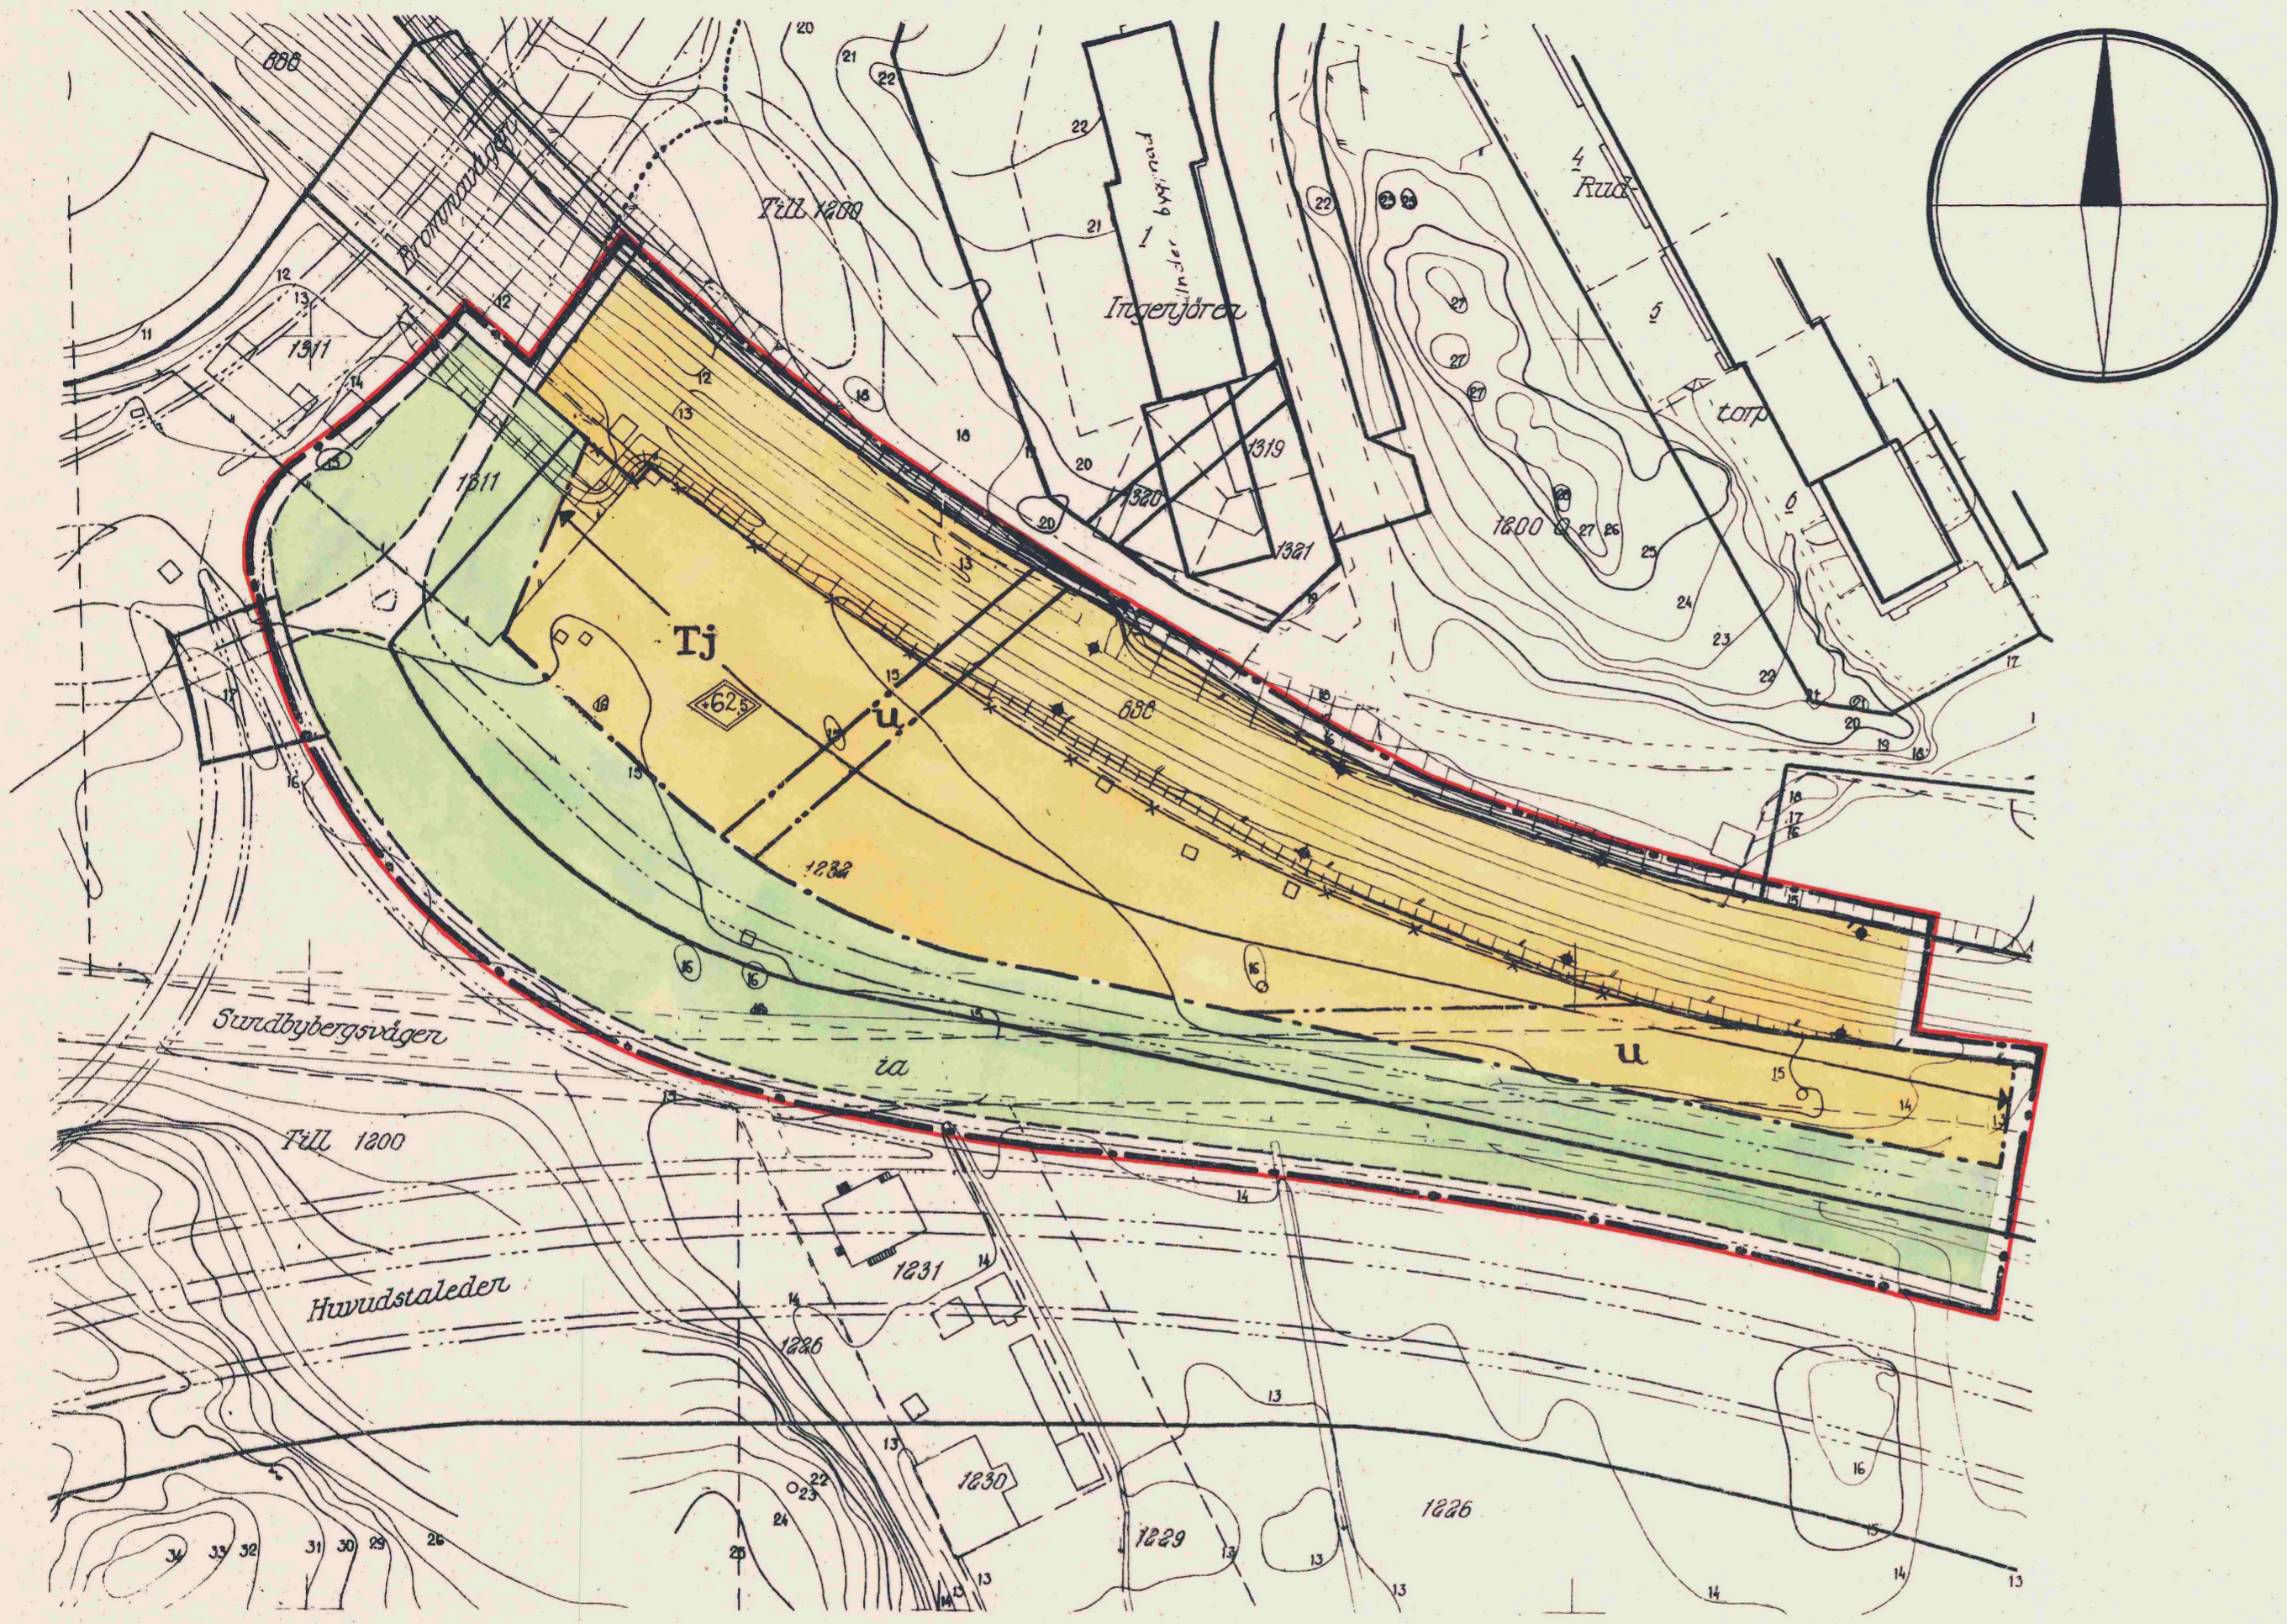

Stadsplanebeteckningar

- Linje belägen 3 m utanför det område förslaget avser
- Gällande områdes- och bestämmelsegräns
- Gällande områdesgräns avsedd att utgå
- Områdesgräns
- Bestämmelsegräns
- Illustrationslinje

- Allmän plats
- Gata
- Park
- Gatuplantering ej avsedd att fastställas

- Specialområde**
- Tj** Område för järnvägsändamål

- u Mark tillgänglig för underjordiska ledningar
- Anger ett plan över vilket intet fast föremål får finnas. Höjden räknad från Stockholms stads nollplan


Grundkartebeteckningar

- 5,1232** Fastighetsbeteckningar
- Fastighetsgräns
- Byggnad
- Väg
- Dike
- Stängsel
- Järnvägsspår
- Slänt
- Stödmur
- Nivåkurvor

Tillhör stadsfullmäktiges i Solna beslut den 29.8.1966  
 § 136 , betygar

Gösta Jelder  
 stadssekreterare

År 1967 den 24 maj fastställdes  
 denna stadsplaneändring på sätt länsstyrelsens beslut  
 samma dag närmare utvisar; och må enligt 150 § 3 st.  
 byggnadslagen talan icke fullföljas mot nämnda beslut,  
 varför detsamma omedelbart vunnit laga kraft, betygar,  
 Stockholm å landskansliet som ovan.  
 På tjänstens vägnar: Lillie Malmsäter

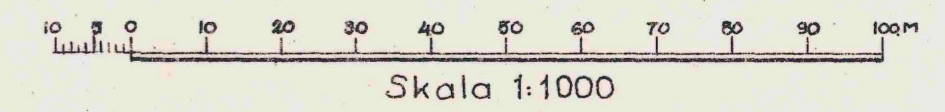

HU 74/2

0403/1967  
 AMP