

Förslag till ändring av stadsplanen för
kv. Stallet
 varvid tillkommer **kv. Bränneriet**,
Huvudsta gård mm
 inom stadsdelen Huvudsta
 i Solna kommun
 upprättat i februari och reviderat i augusti 1974

Anders Jorden
 Stadsarkitekt

- Stadsplanebeteckningar
- Linje belägen 3m utanför det område förslaget avser
 - Gällande områdes- och bestämmelsegräns
 - Gällande områdesgräns avsedd att utgå
 - Kvarters- och annan områdesgräns
 - Bestämmelsegräns


- Allmän plats:
- Gata
 - Park

- Byggnadskvarter:
- A Område för allmänt ändamål
 - B Område för bostadsändamål
 - H Område för handelsändamål
 - BB Område för kontors- och bostadsändamål

- Specialområden:
- L Område för kulturresevat
 - P Område för parkering
 - Rb Friluftsbad
 - Ri Område för idrottsändamål
 - RL Område för lekpark
 - Th Område för hamnändamål
 - V Vattenområde

- Mark som icke får bebbyggas
- Område för uthus och dylikt
- Mark tillgänglig för underjordiska ledningar
- Kvartersmark tillgänglig för allmän gångtrafik
- Byggnadshöjd
- Anger ett plan över vilket intet fast föremål får finnas
- Höjden räknad från grundkartans nollplan
- Taks lutningsvinkel i grader
- Gällande gatuhöjd
- Gatuhöjd

- Grundkartebeteckningar
- Fastighetsgräns
 - z, 1200 Fastighetsbeteckningar
 - Staket
 - Slänt
 - Stödmur
 - Byggnad
 - Väg
 - Stig
 - Avloppstunnel
 - Strandlinje
 - Nivåkurvor

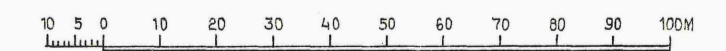

Skala 1:1000

År 1975-05-28 fastställdes denna ändring av stadsplan på sätt länsstyrelsens beslut samma dag närmare utvisar. Länsstyrelsen i Stockholms län som ovan. På tjänstens vägnar *Eva Söderlund*

Tillhör kommunfullmäktiges i Solna beslut 1975-01-27 § 10, btygarn
 Alva Carlsson
 stadssekreterare

Fastighetsindelningen redovisad 1974-09-06

Grundkartan är upprättad på fotogrammetrisk väg. Byggnadernas begränsningslinjer utgöres av en horisontalprojektion av takens yttre kanter. Solna i september 1974
Göran Lilje
 Förrättningslantmätare

Stockholms kommun

HU 1047 (5 69)

0407/1975

SD/k.