

Solna stadsarkitektkontor
INNELOGGANDE EXEMPLAR

Tillhör Solna stadsfullmäktiges
 beslut den 25 juni 1946, § 127,
 betygar:

Anton Östlund
 Ordförande.

Tillhör Kungl. Maj:ts beslut
 den 7 februari 1947.

(undantag se Kungl. Maj:ts brev.)
 Stockholm i Kommunikationsdepartementet.



Ex officio:
 Nils Aurén.

Förslag till ändring av gällande stadsplan för
Kv. Fjället, Gläntan, Skogen och Udden
 inom stadsdelarna Frösunda och Råsunda i Solna stad
 upprättat i april 1946 av,

Stiftsgården
 Stadsarkitekt.

28 december 1951

Kopians likhet med originalet, bestyrkes.
 På Solna Byggnadsnämnds vägnar:
Bru Brunn Ordförande.
Amorback Sekreterare.

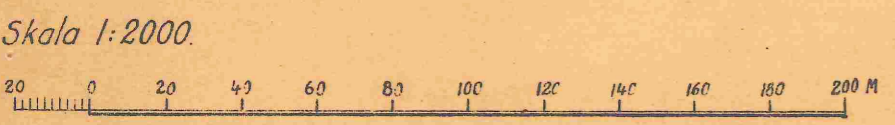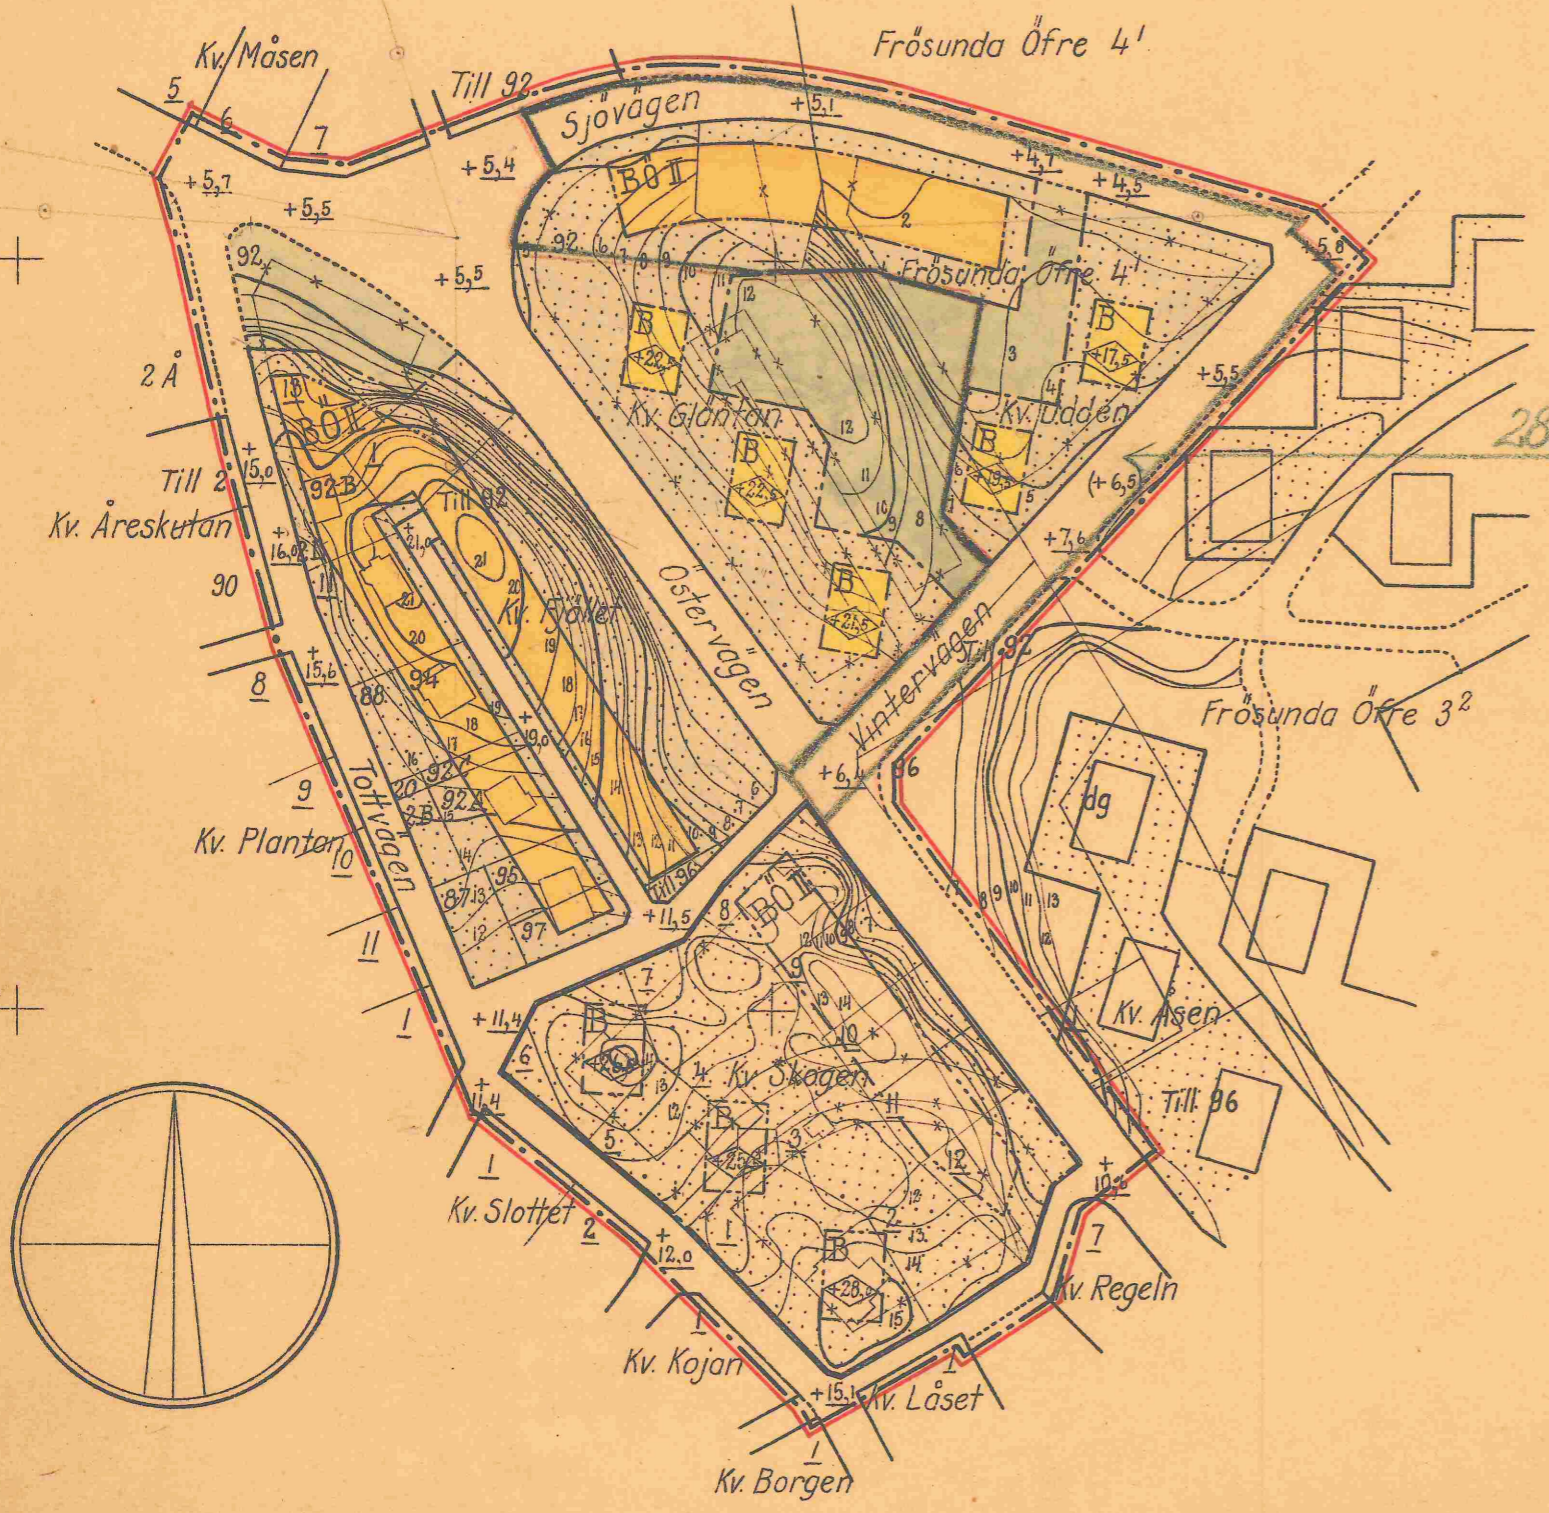

Beteckningar:

- Stadsplanegräns, belägen tre meter utanför det område för vilket ändring av stadsplanen sökes
- Gällande stadsplanelinje, avsedd att bibehållas
- " " " " utgå
- Föreslagen kvartersgräns
- " bestämmelsegräns
- Fastighetsgräns
- Kvartersmark, avsedd för bostadsändamål
- " " " " som icke får bebyggas
- Allmän plats, park och plantering
- Gällande gatuhöjd i meter över havets medelvattenyta
- " " " " avsedd att utgå
- Högsta tillåtna byggnadshöjd i meter över havets medelvattenyta
- Fastighetsbeteckningar
- Nivåkurvor
- Befintlig byggnad
- Gräns för område, som föreslås undantaget från fastställelse

RÅ19/3

0402/1947