
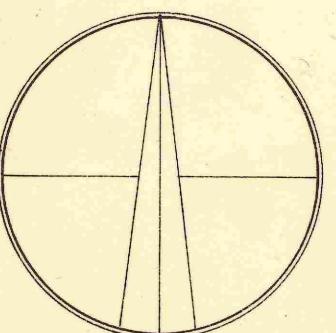


Solna stadsarkitektkontor  
INNEIGGÄNDE EXEMPLAR

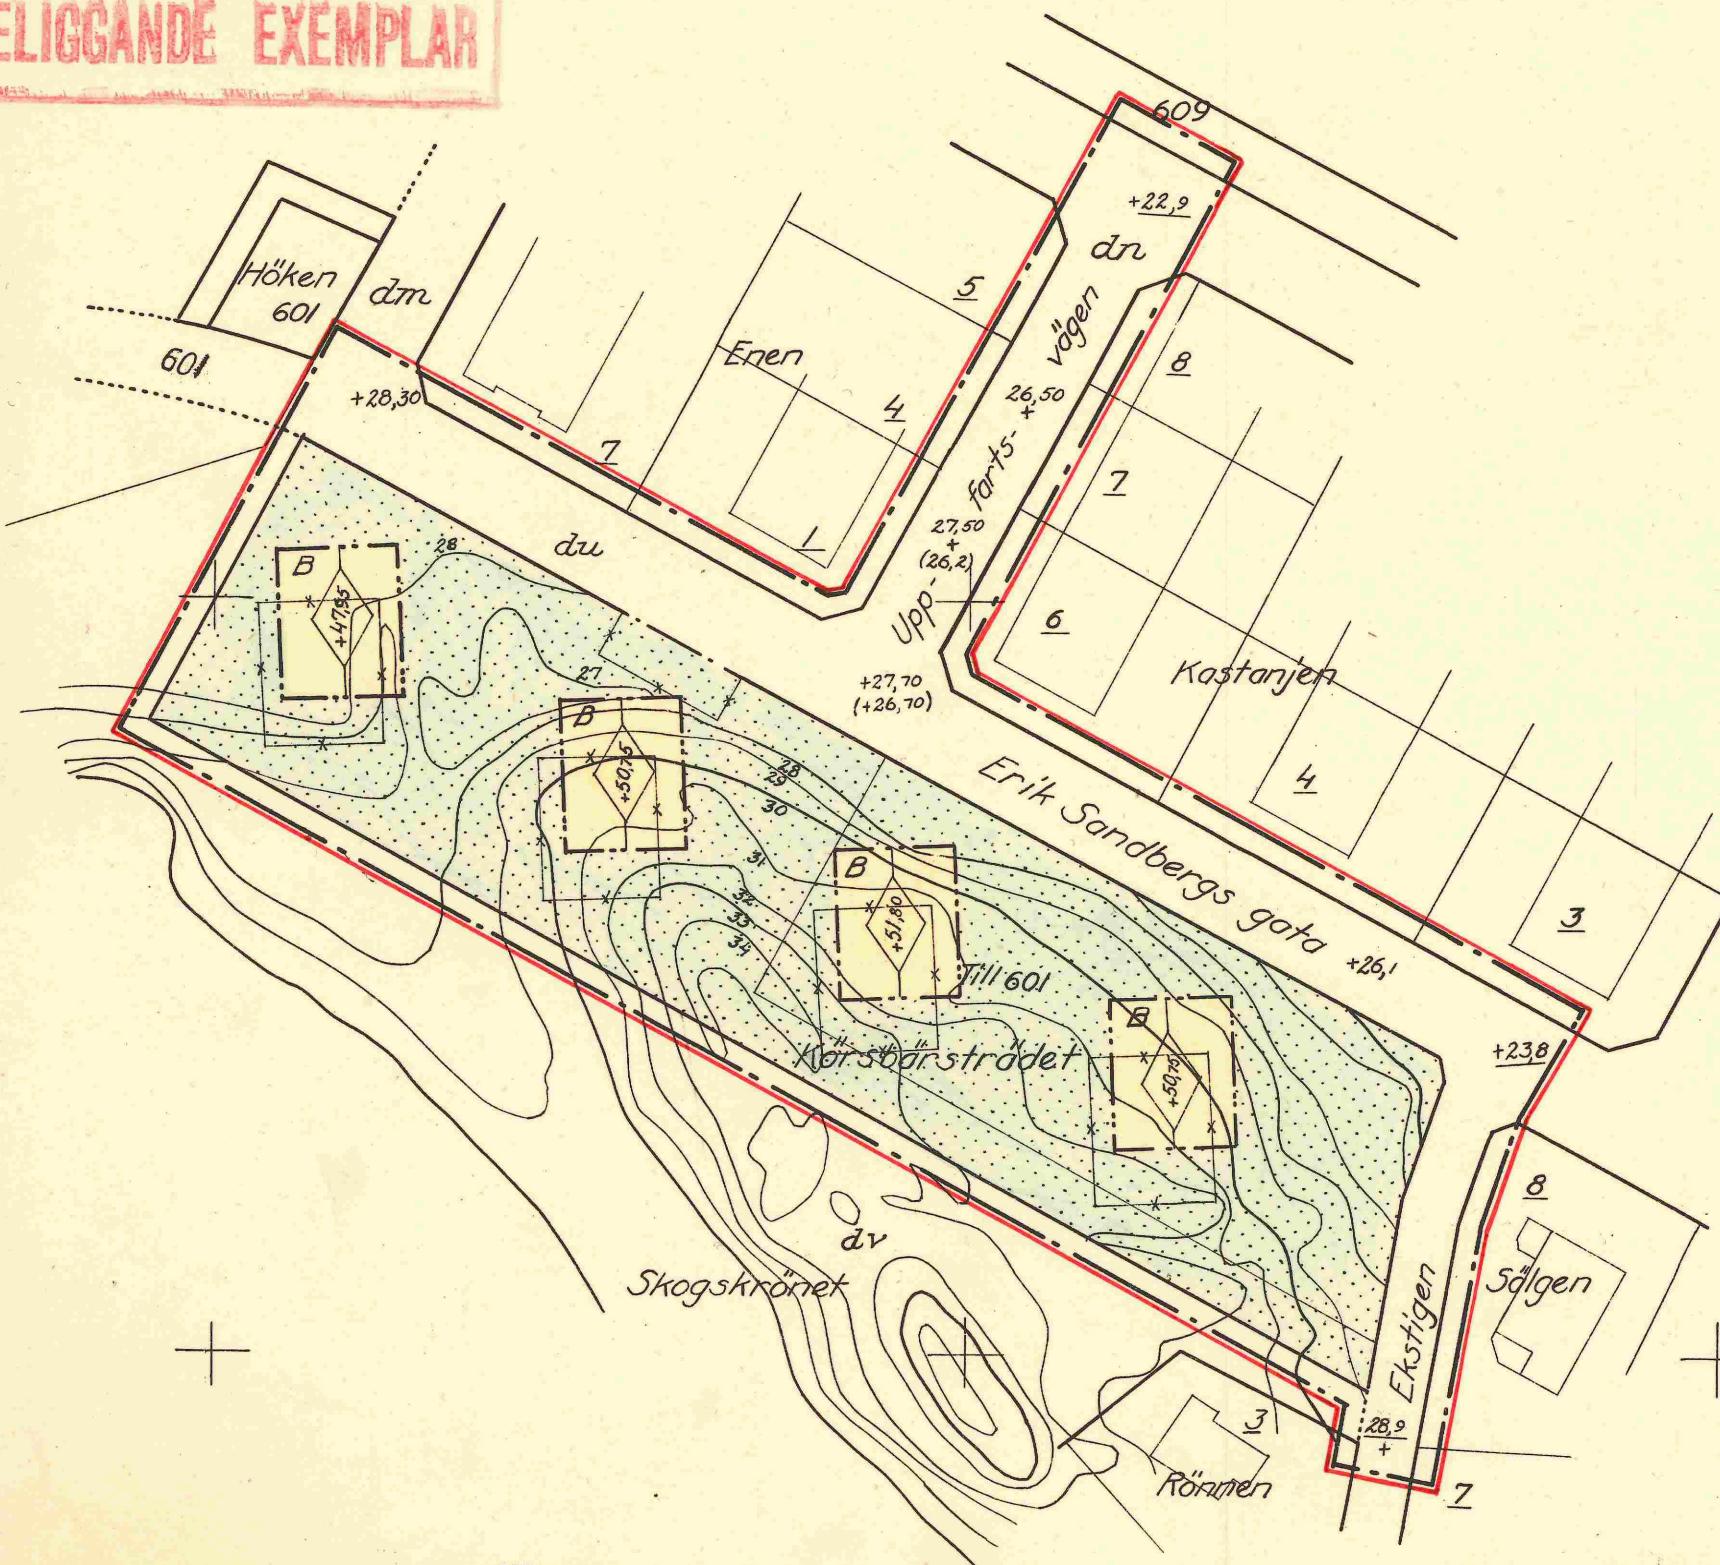

År 1947 den 3 februari fastställdes denna  
stadsplaneändring på sätt Kungl. Maj:ts befall-  
ningshavandes resolution samma dag närmare  
utvisar; och må enligt 21 § byggnadsstadgan  
och 75 § stadsplanelagen talan icke fullföljas  
mot nämnda beslut, varför detsamma omedel-  
bart vunnit laga kraft, betygar: Stockholm å  
landskansliet som ovan.

På tjänstens vägnar:

Bengt Sandberg

Tillhör stadsfullmäktiges i Solna  
beslut den 25 nov. 1946, § 226,  
betygar:

Anton Östlund  
ordförande

## Förslag till jämknings av stadsplanen för KV. Körnsbörsträdet


inom stadsdelen Råsunda i Solna stad  
upprättat i september 1946 av

J. Ottagberg.  
Stadsarkitekt.

Kopianslikhet med originalen intygas.  
Stockholm den 29 maj 1947.  
STATENS REPRODUKTIONSANSTALT

J. Ottagberg.

Skala 1:1000.

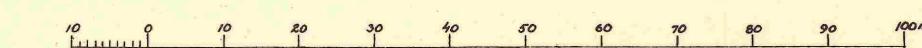

### Beteckningar:

- Gräns för ändringsområdet.
- Göllande stadsplanelinje.
- " " avsedd att utgå.
- Föreslagen kvartersgräns.
- " " bestämmelsegräns.
- Ägogräns.

Kvartersmark för bostadsändamål.  
 Område, som ej får bebyggas.

+0,0 Föreslagen gatuhöjd i meter över havets m.v.y.  
Göllande " " " " "  
(+0,0) " avsedd att utgå.

<+0,0 Högsta tillåtna byggnadshöjd i meter över havets m.v.y.  
3, 601 Tomtnummer, stadsäga.  
~~1946-5-31~~ Nivåkurvor i meter över havets m.v.y.

Likheten med originalen bestyrkes.

På Solna Byggnadsnämnds vägnar:

Erik Brusson Lail Westerlund  
Ordförande. Sekreterare.

0404/1947

RÅ 18/3