


År 1967 den 30 juni fastställdes denna stadsplaneändring på sött länsstyrelsens beslut samma dag närmare utvisar; och må enligt 150 § 3 st. byggnadslagen talan icke fullföljas mot nämnda beslut, varför detsamma omedelbart vunnit laga kraft, betygar, Stockholm & landskansliet som ovan.  
På tjänstens vägnar: *Eva Söderlund*

Förslag till ändring av stadsplanen för  
**kv. Charlottenburg**  
inom stadsdelen Råsunda  
i Solna stad  
upprättat i oktober 1966

*Arvid Jönsson*  
Stadsplanearkitekt / *Ulf Hedberg*  
Arkitekt

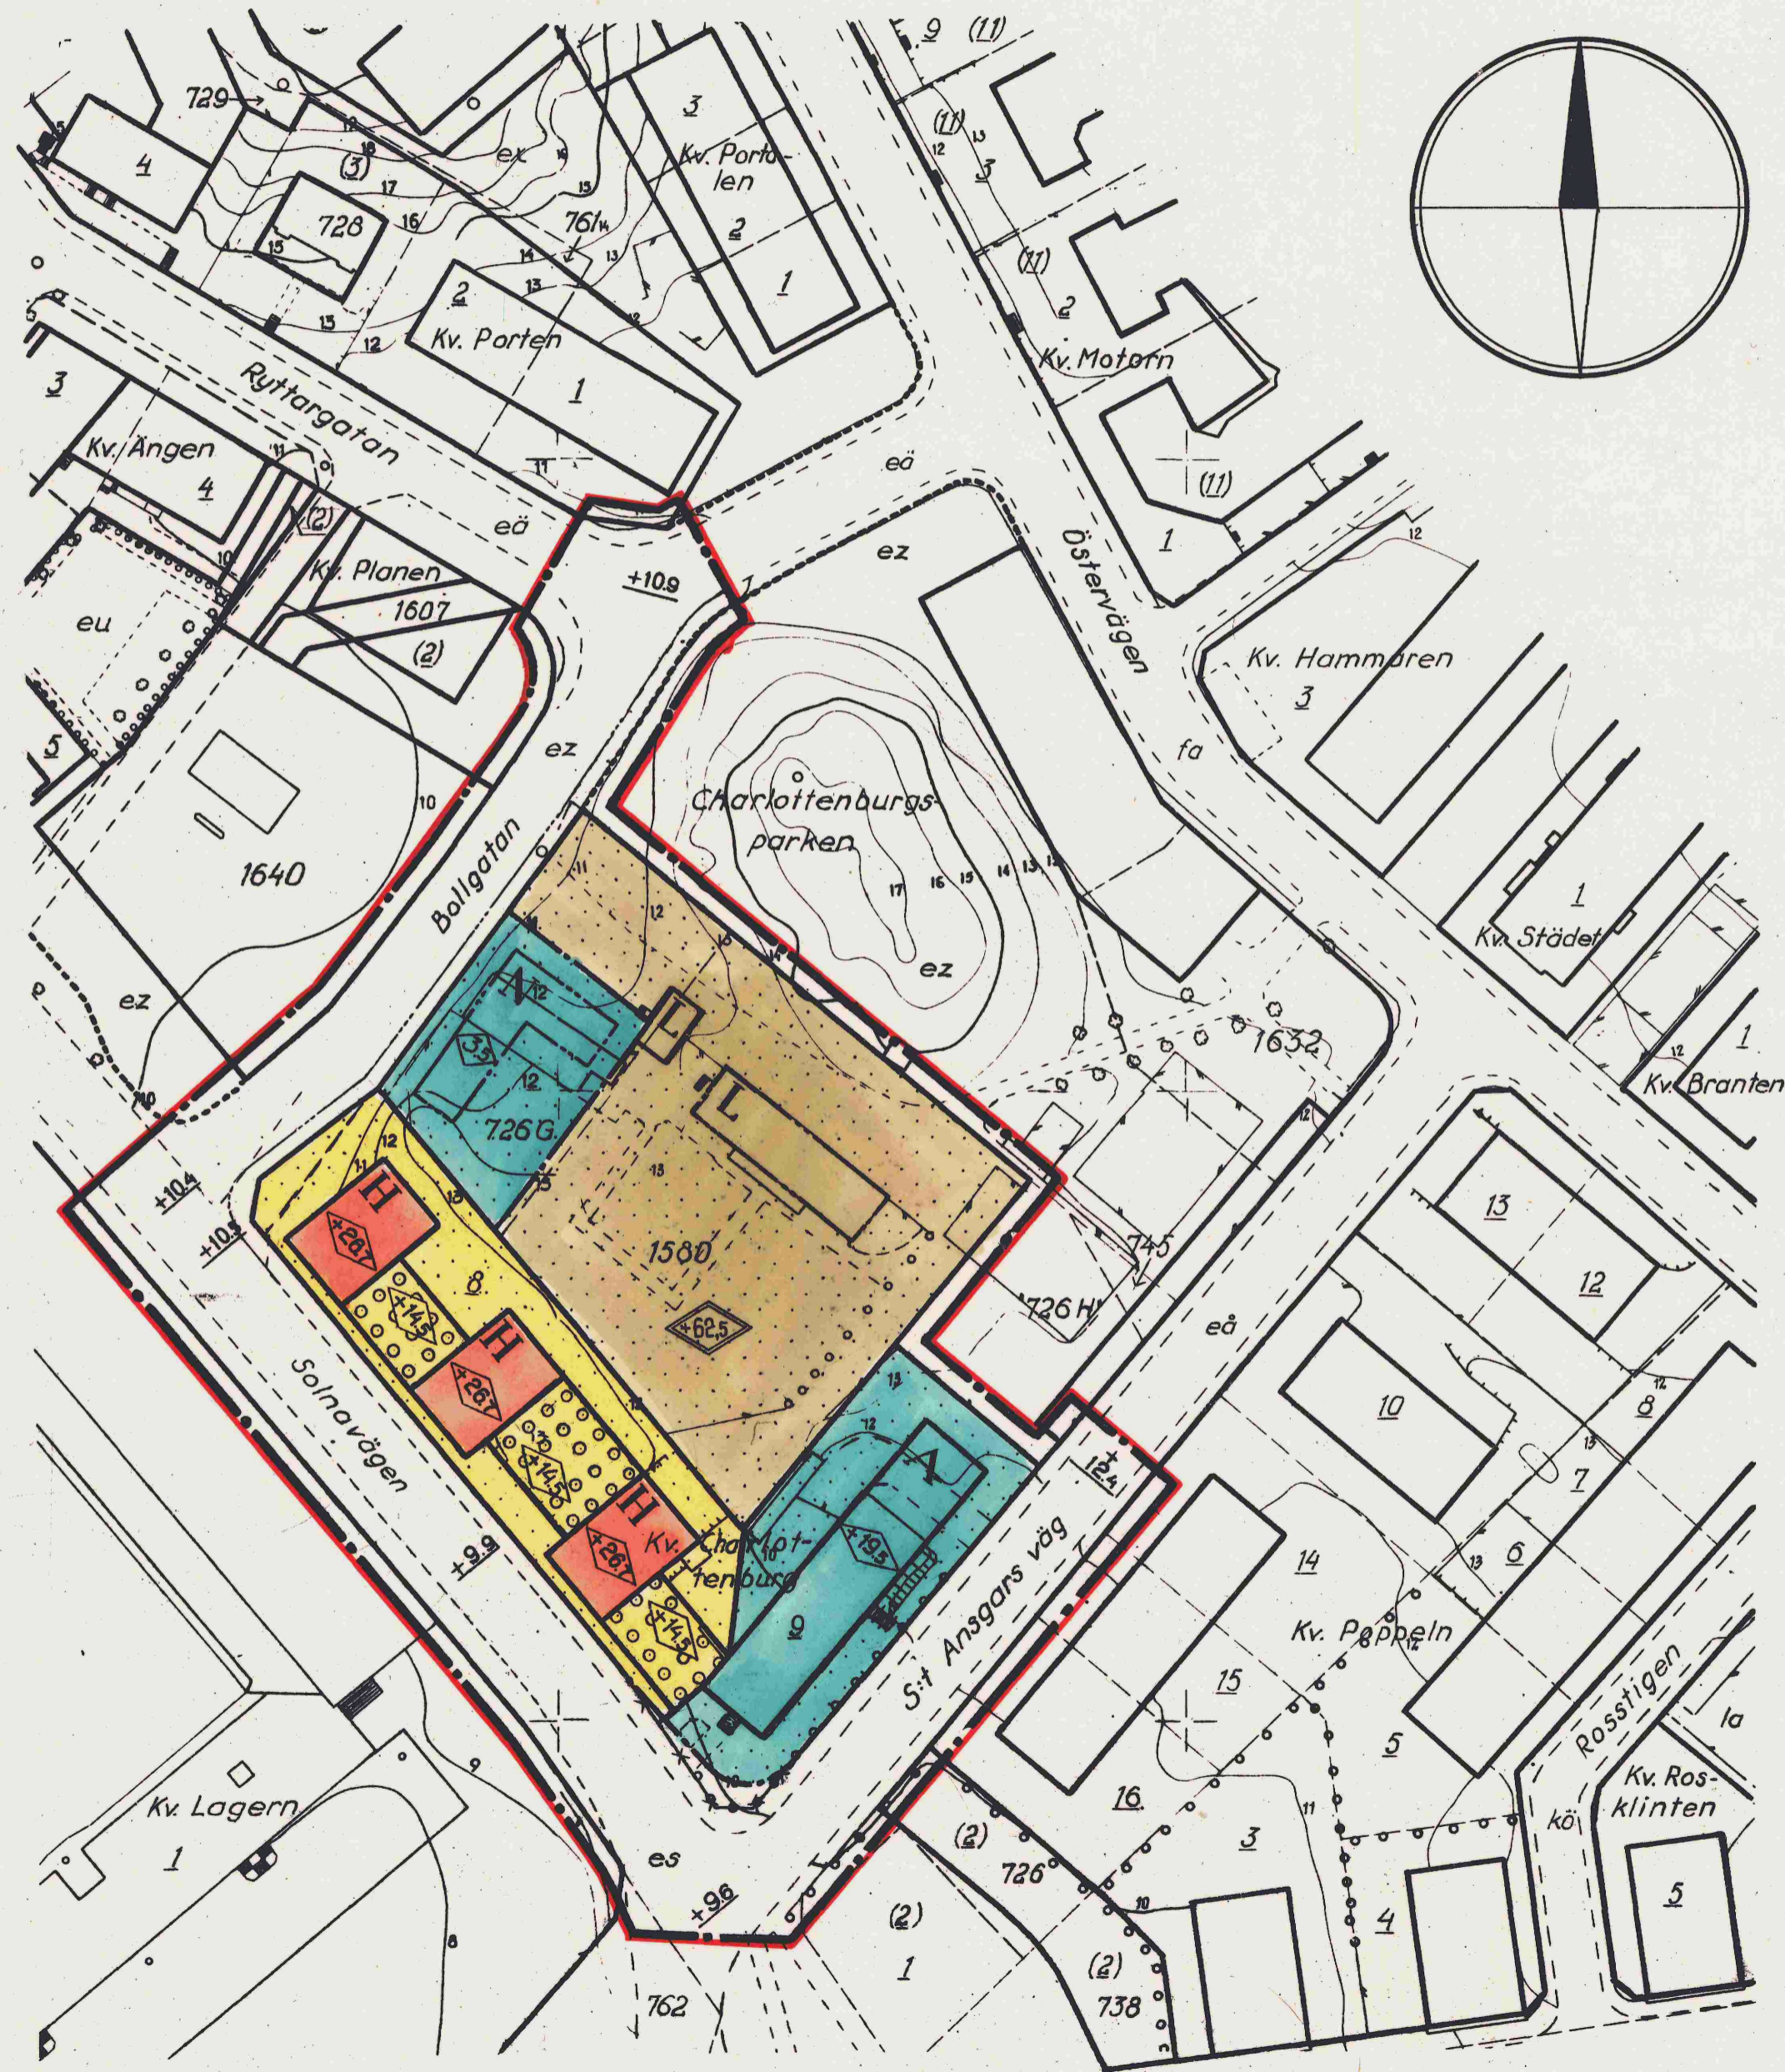

- Stadsplanebeteckningar:**
- Linje belägen 3m utanför det område förslaget avser
  - Gällande områdesgräns
  - Gällande områdesgräns avsedd att utgå
  - Annan områdesgräns
  - Bestämmelsegräns
  - Gräns mellan gata och park ej avsedd att fastställas
  - Illustrationslinje

- Allmän plats
- Gata

- Byggnadskvarter**
- Område för allmänt ändamål
  - Område för handelshändamål
  - Område för barnstuga


- Specialområde**
- Område för kulturresevat

- Mark som icke får bebyggas
- Överbyggd gård

- Byggnadshöjd**
- Byggnadshöjd
  - Byggnadshöjd räknad från Stockholms stads nollplan
  - Anger ett plan över vilket intet fast föremål får finnas
  - Höjden räknad från Stockholms stads nollplan
  - Gällande gatuhöjd

- Grundkartebeteckningar:**
- Fastighetsgräns
  - 726.13 Fastighetsbeteckningar
  - Staket
  - Häck
  - Väg
  - Byggnad
  - Nivåkurvor

Tillhör byggnadsnämndens i Solna beslut den 9.1.1967,  
§ 6 , betygar  
*Lars Linde*  
sekreterare

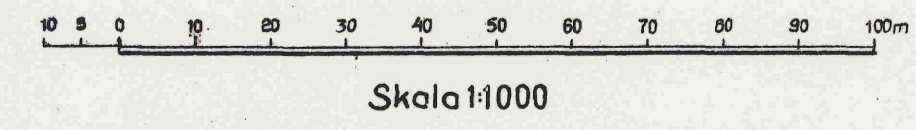

RA 72/2 (S 50)

0405/1967