


Förslag till ändring av stadsplanen för
kv. Musseronen
 inom stadsdelen Råsunda i Solna stad
 upprättat i maj 1967

Erik Forsberg
 Stadsplanearkitekt

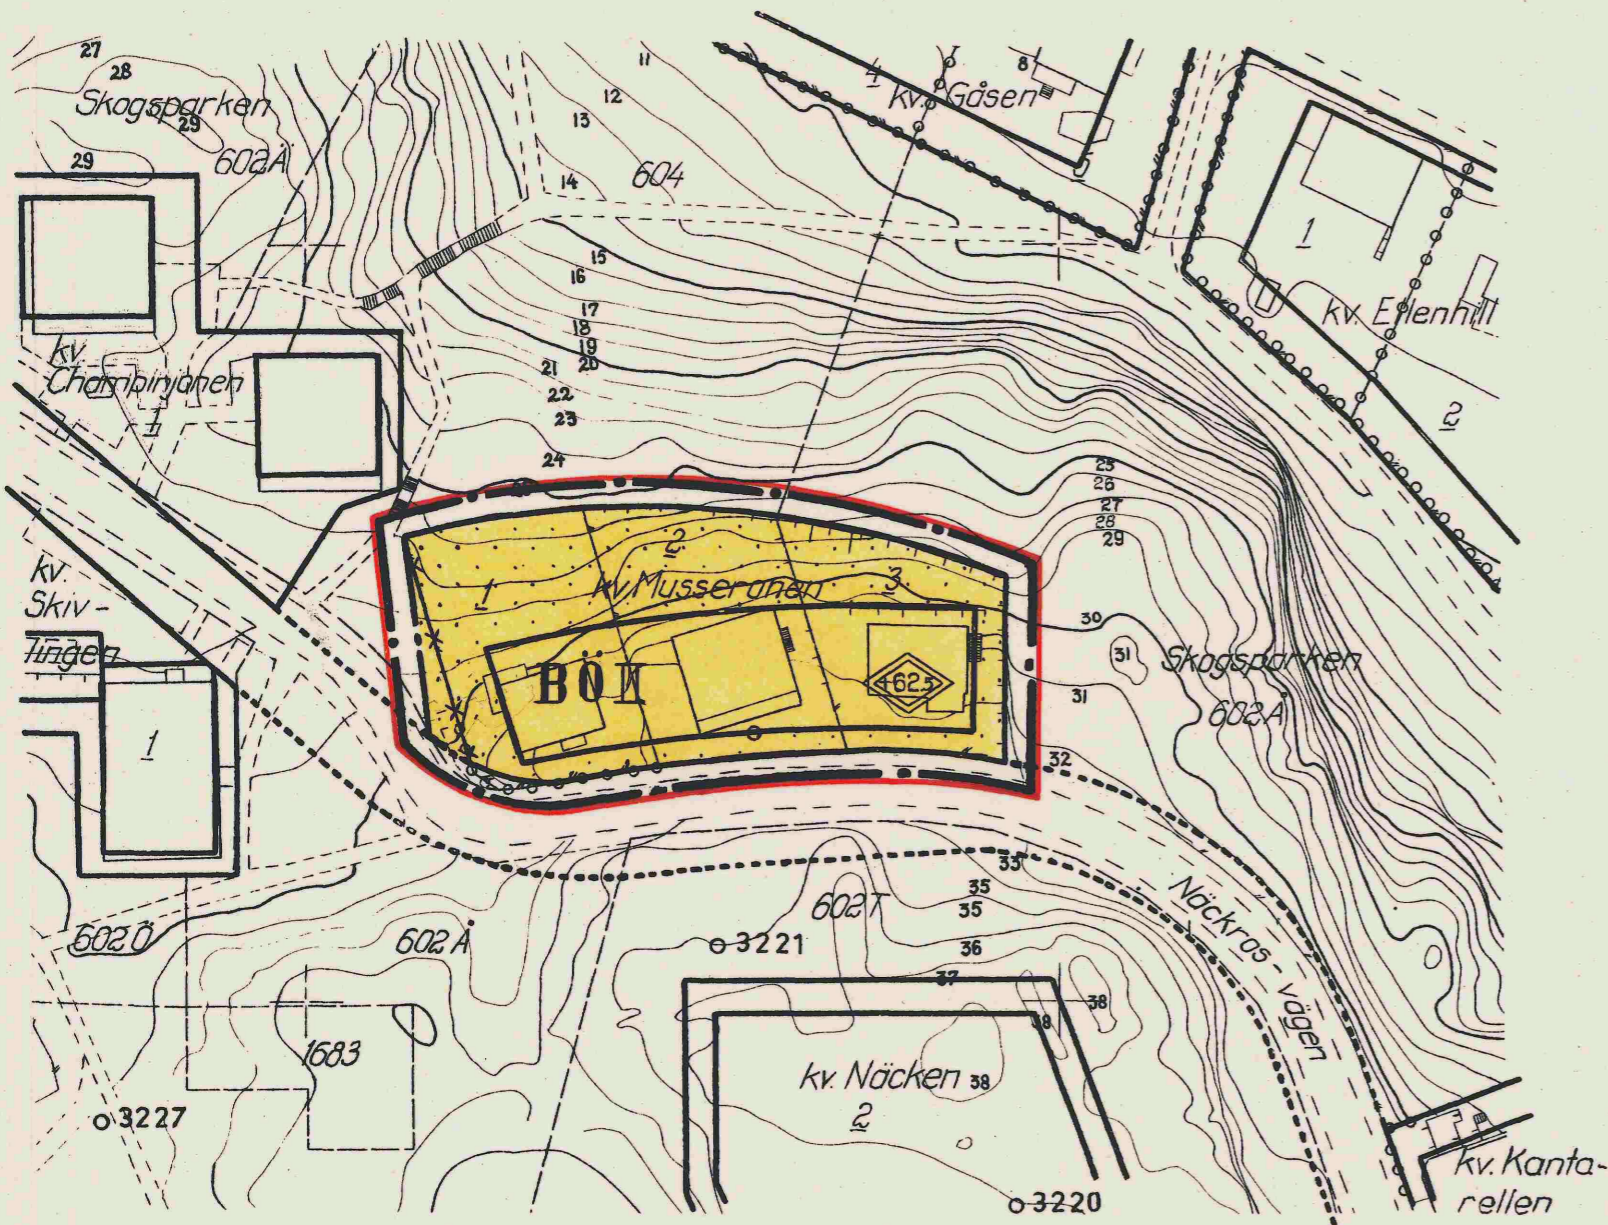

Grundkartan upprättad av
Jugo Marc
 Mättningsman

Stadsplanebeteckningar

- Linje belägen 3m utanför det område förslaget avser
- Gällande områdes och bestämmelsegräns
- Gällande områdesgräns avsedd att utgå
- Kvartersgräns

Byggnadskvarter:

- Område för bostadsändamål, öppet byggnadssätt
- Mark som icke får bebyggas




II Antal våningar
 Anger ett plan över vilket intet fast föremål får finnas.
 Höjden räknad från Stockholms stads nollplan

Grundkartebeteckningar

- Fastighetsgräns
- 604,1 Fastighetsbeteckningar
- Staket
- Häck
- Byggnad
- Väg
- Stödmur
- Nivåkurvor

Tillhör byggnadsnämndens i Solna beslut den 29.8 1967,
 § 386, betygar

Erik Forsberg
 sekreterare

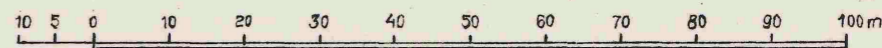

Skala 1:1000

År 1967 den 7 december fastställdes denna stadsplaneändring på sätt länsstyrelsens beslut samma dag närmare utvisar; och må enligt 150 § 3 st. byggnadslagen talan icke fullföljas mot nämnda beslut, varför detsamma omedelbart vunnit laga kraft, betygar, Stockholm å landskansliet som ovan.
 På tjänstens vägnar: *K. Närkhammar*

RA 74/3

0411/1967