

PLANBESTÄMMELSER

Följande gäller inom områden med nedanstående beteckningar. Där beteckning saknas gäller bestämmelsen för hela planområdet. Endast angiven användning och utformning är tillåten.

GRÄNSBETECKNINGAR

- Linje belägen 3 m utanför planområdet
- Gällande användningsgräns
- Användningsgräns
- Egenskapsgräns
- Utgående gräns

MARKANVÄNDNING

- Allmän plats
 Gång- och cykelväg trafik till kv. Slagrutan

Kvartersmark

- Bostäder, byggnaden får inte rivas

BEGRÄNSNING AV MARKENS BEBYGGANDE

- Marken får inte bebyggas
 Marken får endast bebyggas med mindre förrådshus

MARKENS ANORDNANDE


- lek Lekplats skall finnas
 n₁ Befintliga träd skall bevaras
 u Marken skall vara tillgänglig för allmänna underjordiska ledningar
 y Marken skall vara tillgänglig för utfart från angränsande fastighet

UTFORMNING

- q₁ Byggnadens exteriör får inte förvanskas
 Underhållsarbeten skall utföras på traditionellt sätt

ADMINISTRATIVA BESTÄMMELSER

Genomförandetiden är 15 år från den dag planen vunnit laga kraft

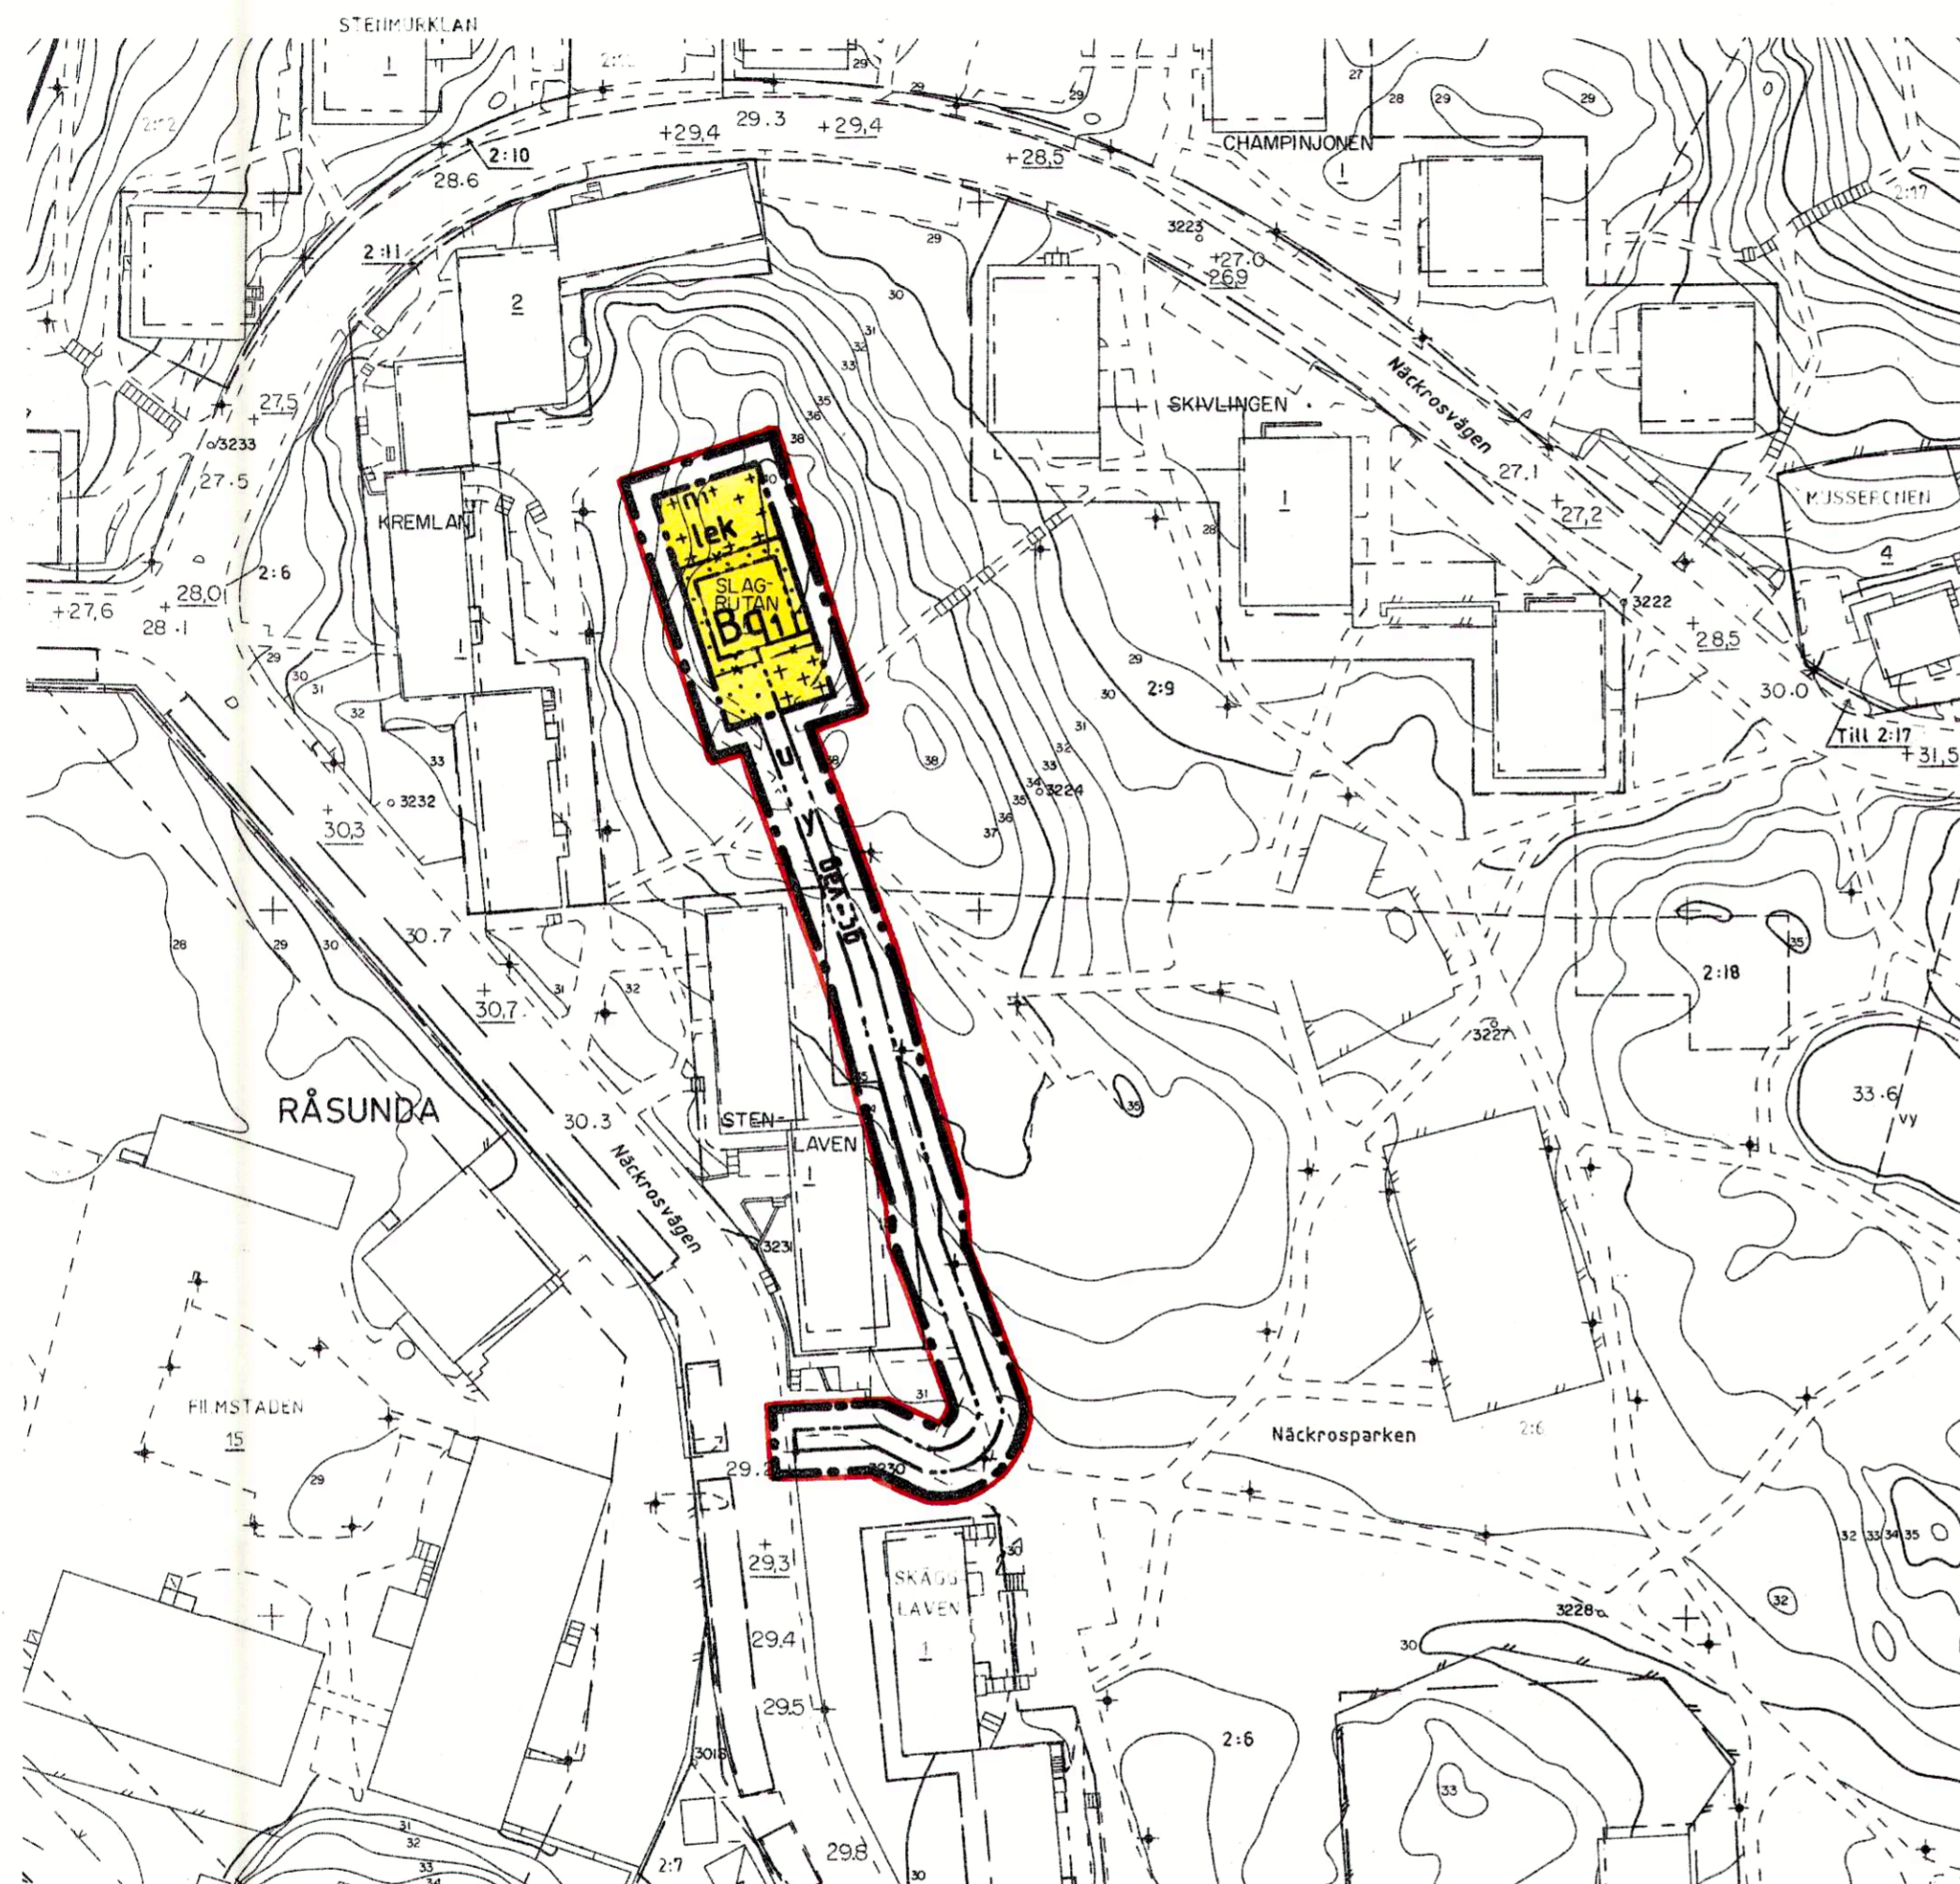

Grundkartan

Koordinatsystem ST 74
 Höjdsystem RH 00
 Mätclass II

Grundkartan upprättad av stadsingenjörskontoret i mars 1990

Kjell Blomberg
 Stadsingenjör

BETECKNINGAR


- Fastighetsgräns
- Gällande användningsgräns enligt detaljplan
- Gällande egenskapsgräns enligt detaljplan
- Fastighetsbeteckningar
- 4.1 \bar{z}
- 0.0 ± 0.0
- o 4321
- Rutnätspunkt
- Byggnad, begränsningslinjen utgörs av hustiv resp takkontur.

ANTAGANDEHANDLING

- Övriga handlingar:
 - Planbeskrivning
 - Genomförandebeskrivning
 - Fastighetsförteckning
 - Särskilt utlåtande

BESLUT

- Samråd BN 1990-04-04
 Godkänd
 Antagen BN 1990-09-05
 Laga kraft 1990-10-09

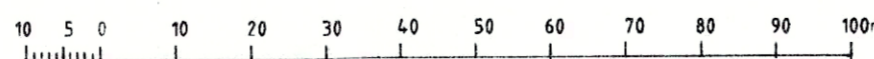

Detaljplan för KV. SLAGRUTAN
 inom stadsdelen Råsunda i Solna kommun
 upprättad i juni 1990

Per Linder
 Stadsarkitekt

Greta Bagewitz
 Planarkitekt

P90/0905