


X=82 900

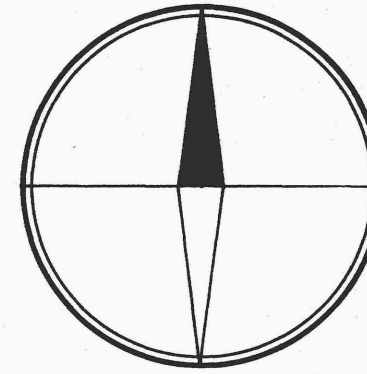

PLANBESTÄMMELSER

Följande gäller inom områden med nedanstående beteckningar. Där beteckning saknas gäller bestämmelsen inom hela planområdet. Endast angiven användning och utformning är tillåten.

GRÄNSBETECKNINGAR

- Linje belägen 3 m utanför planområdet
- Gällande användningsgräns
- Gällande egenskapsgräns
- Användningsgräns
- Egenskapsgräns
- Utgående gräns

MARKANVÄNDNING

- Allmän plats
- PARK** Parkområde

Kvarteretsmark

- B** Bostäder
- D₁** Daghem
- E₁** Nätstation

BEGRÄNSNING AV MARKENS BEBYGGANDE

- Marken får inte bebyggas
- Marken får byggas under med planterbart bjälklag
- Marken skall vara tillgänglig för allmänna underjordiska ledningar
- u** Marken skall vara tillgänglig för allmän gångväg
- x** Marken skall vara tillgänglig för allmän gångväg

MARKENS ANORDNANDE


- n₁** Träden skall bevaras
- n₂** Planteringar och omsorgsfull markbehandling skall utföras
- ej parkering** Parkeringsplats får inte finnas
- sop** Byggnad för källsortering av sopor

PLACERING; UTFORMNING; UTFÖRANDE

- Högsta byggnadshöjd i meter över nollplanet
- Höjd över nollplanet, ovanför vilken fast föremål inte får hindra flygtrafik
- Största taklutning i grader
- Högsta antal våningar
- Byggnad med kulturhistoriskt egenvärde

ADMINISTRATIVA BESTÄMMELSER

Genomförandetiden är 5 år från den dag planen vunnit laga kraft
Fastighetsplanerna, akt 508/50, akt 515/61 samt del av akt 504/31 upphör att gälla då detaljplanen vunnit laga kraft

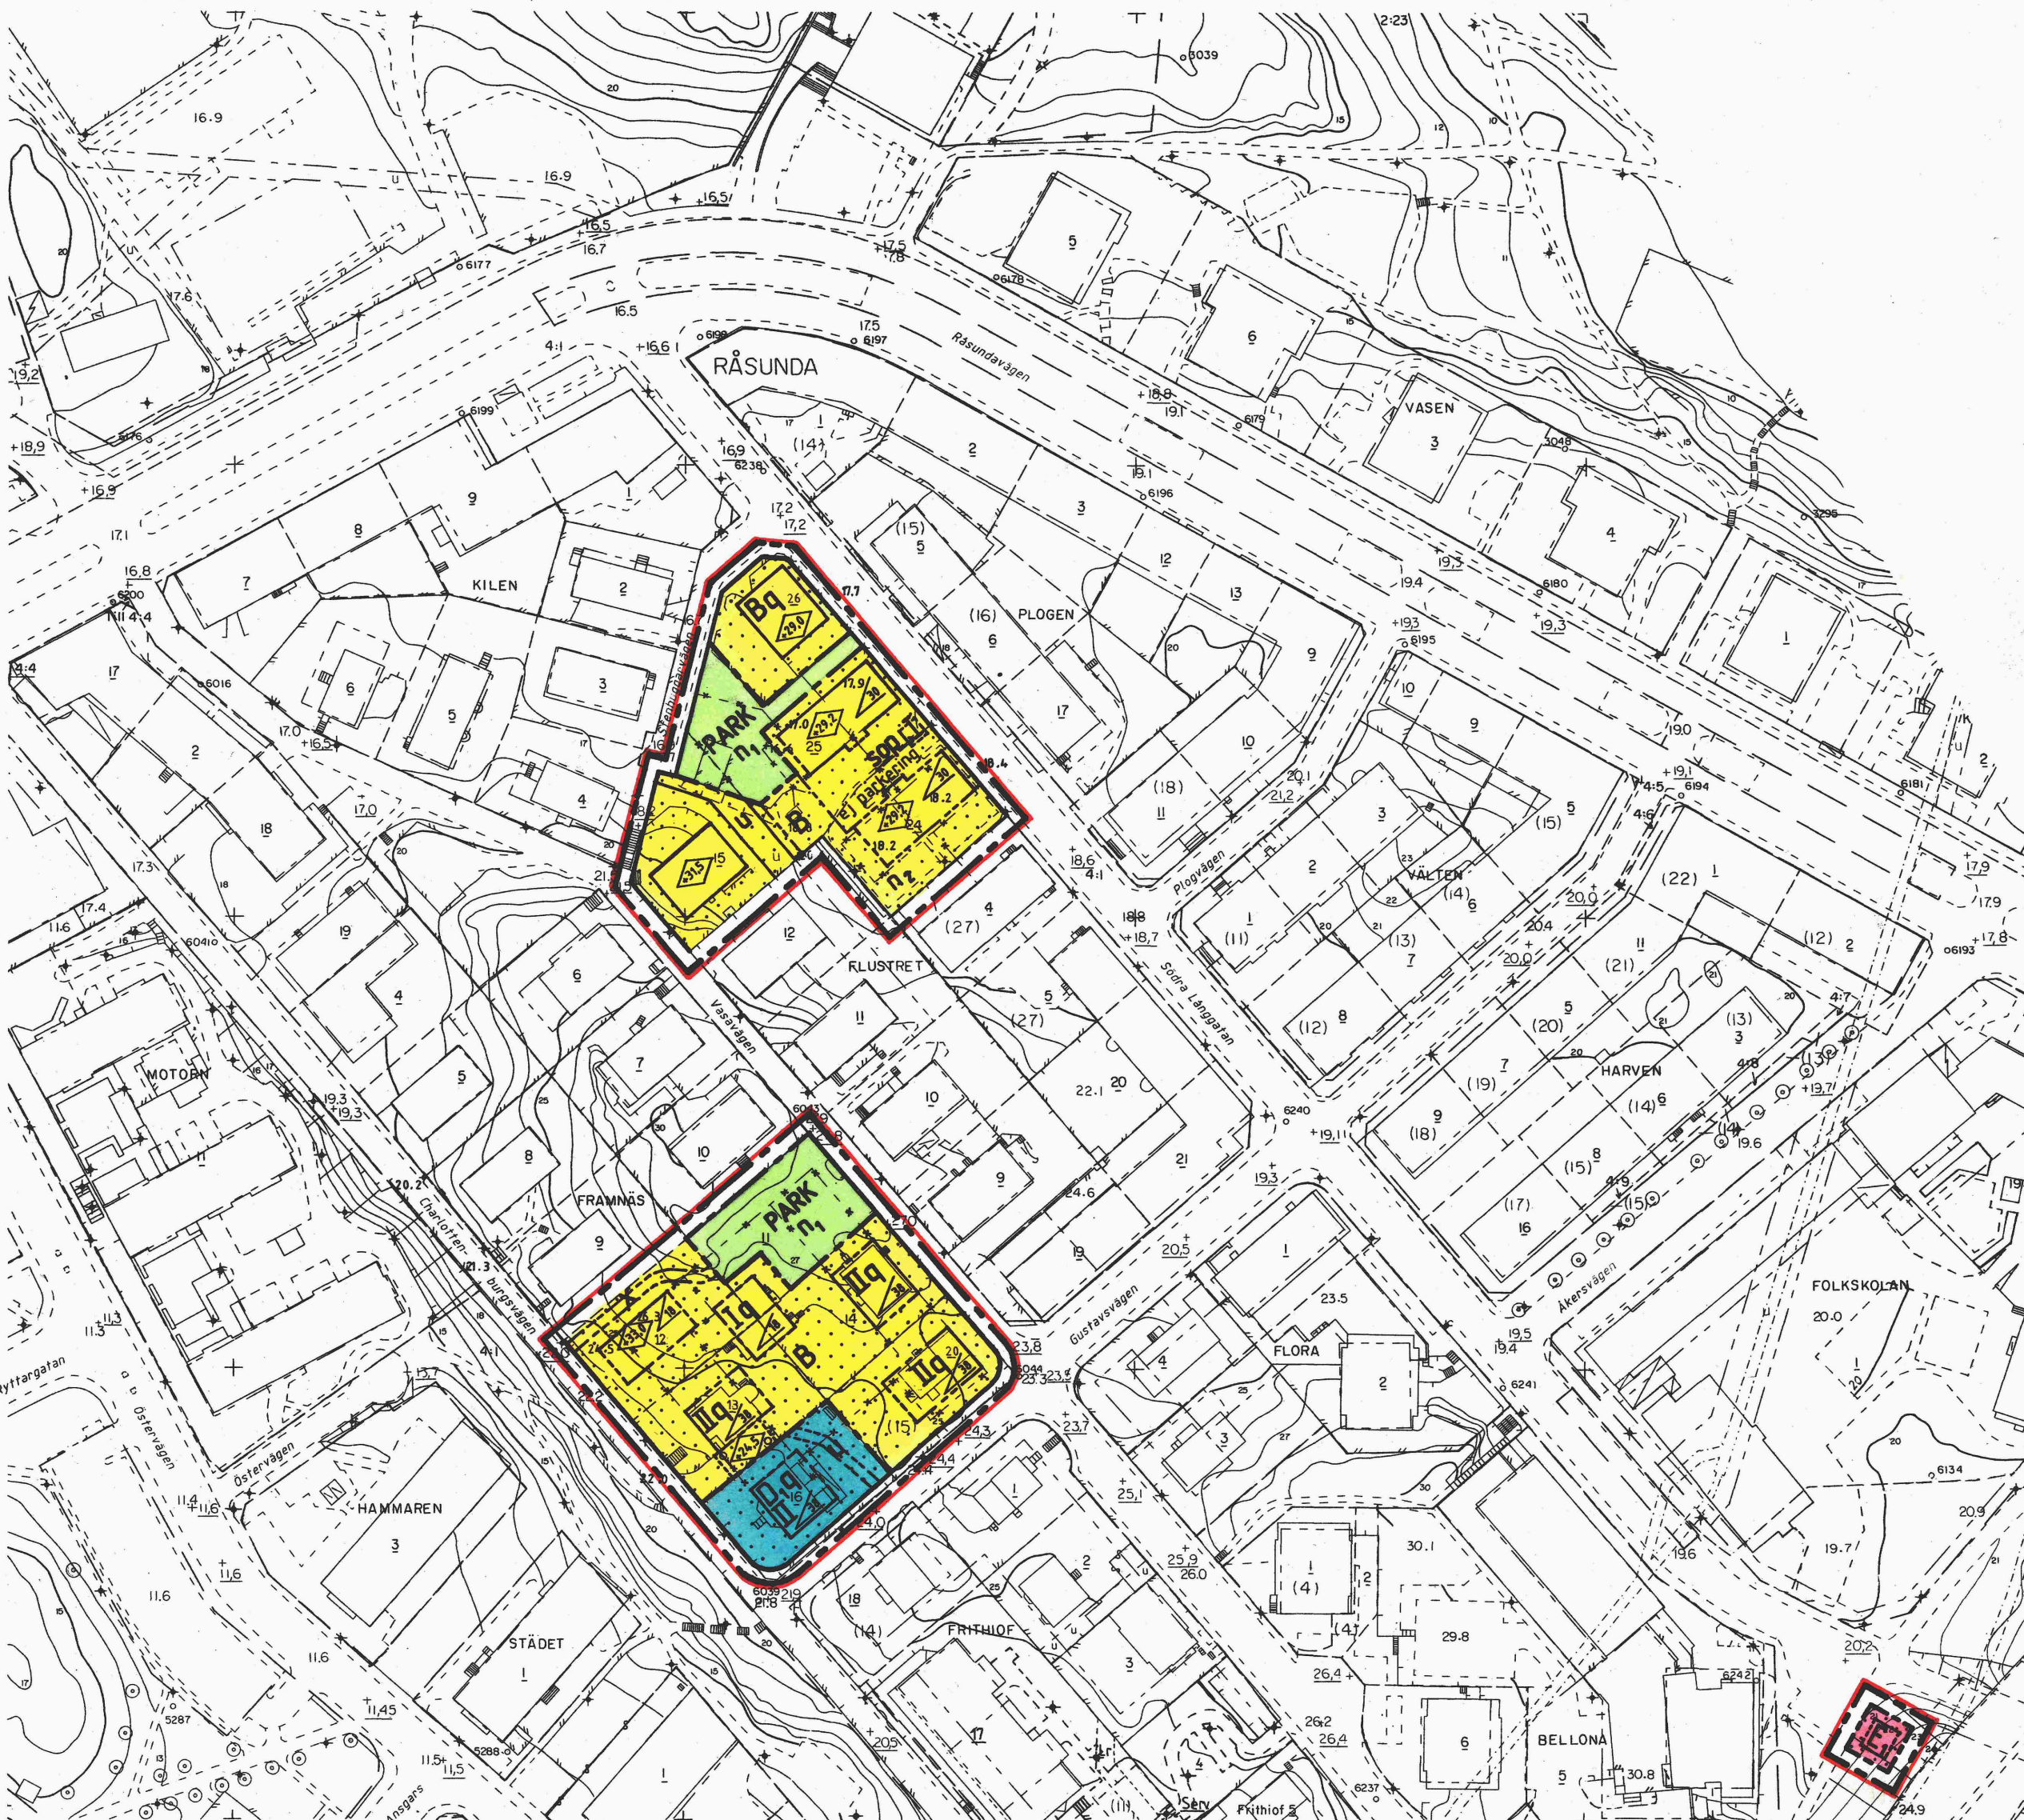

X=82 500

Y=157 300

Grundkartan

Koordinatsystem ST 74
Höjdsystem RH 00
Måtklass II

Grundkartan upprättad av stadsingenjörskontoret 1992-12-02

Kjell Blomberg
Stadsingenjör

BETECKNINGAR

- Fastighetsgräns
- Gällande användningsgräns enligt detaljplan
- Gällande egenskapsgräns enligt detaljplan
- Fastighetsbeteckningar
- Avvägd höjd. Gällande höjd enligt detaljplan
- Polygonpunkt
- Rutnätspunkt
- Byggnad, begränsningslinjen utgörs av husliv resp takkontur.

ANTAGANDEHANDLING

- Planbeskrivning
- Genomförandebeskrivning
- Illustration
- Fastighetsförteckning
- Utlåtande efter utställning

BESLUT

- Samråd BN 1992-12-16
- Godkänd
- Antagen BN 1993-04-28
- Laga kraft 1993-05-25

Detaljplan för del av KV. FLUSTRET och del av KV. FRAMNÄS m m inom stadsdelen Råsunda i Solna kommun upprättad i december 1992

Per Linder
stadsarkitekt

Inga Borja
plantekniker

P93/0428

