

Tillhör Solna stads byggnadsnämnds
beslut den 21.7.1960 S 380, betygar:



P.J.W. Norbäck
Sekreterare

År 1960 den 19 december fastställdes denna stadsplane-
ändring på sätt länsstyrelsens beslut samma dag närmare
utvisar, och må enligt 150.3.3 st. byggnadslagen talen icke
fullföljas mot nämnda beslut, varför detsamma omedelbart
vunnit laga kraft, betygar, Stockholm å landskansliet
som ovan.

På tjänstens vägnar:
Bo Ljungberg

Förslag till ändring av stadsplanen för
delar av Centralvägen och
Skytteholmsvägen
inom stadsdelen Huvudsta i Solna stad
upprättat i maj 1960

Arvid Järn
Stadsplanearkitekt

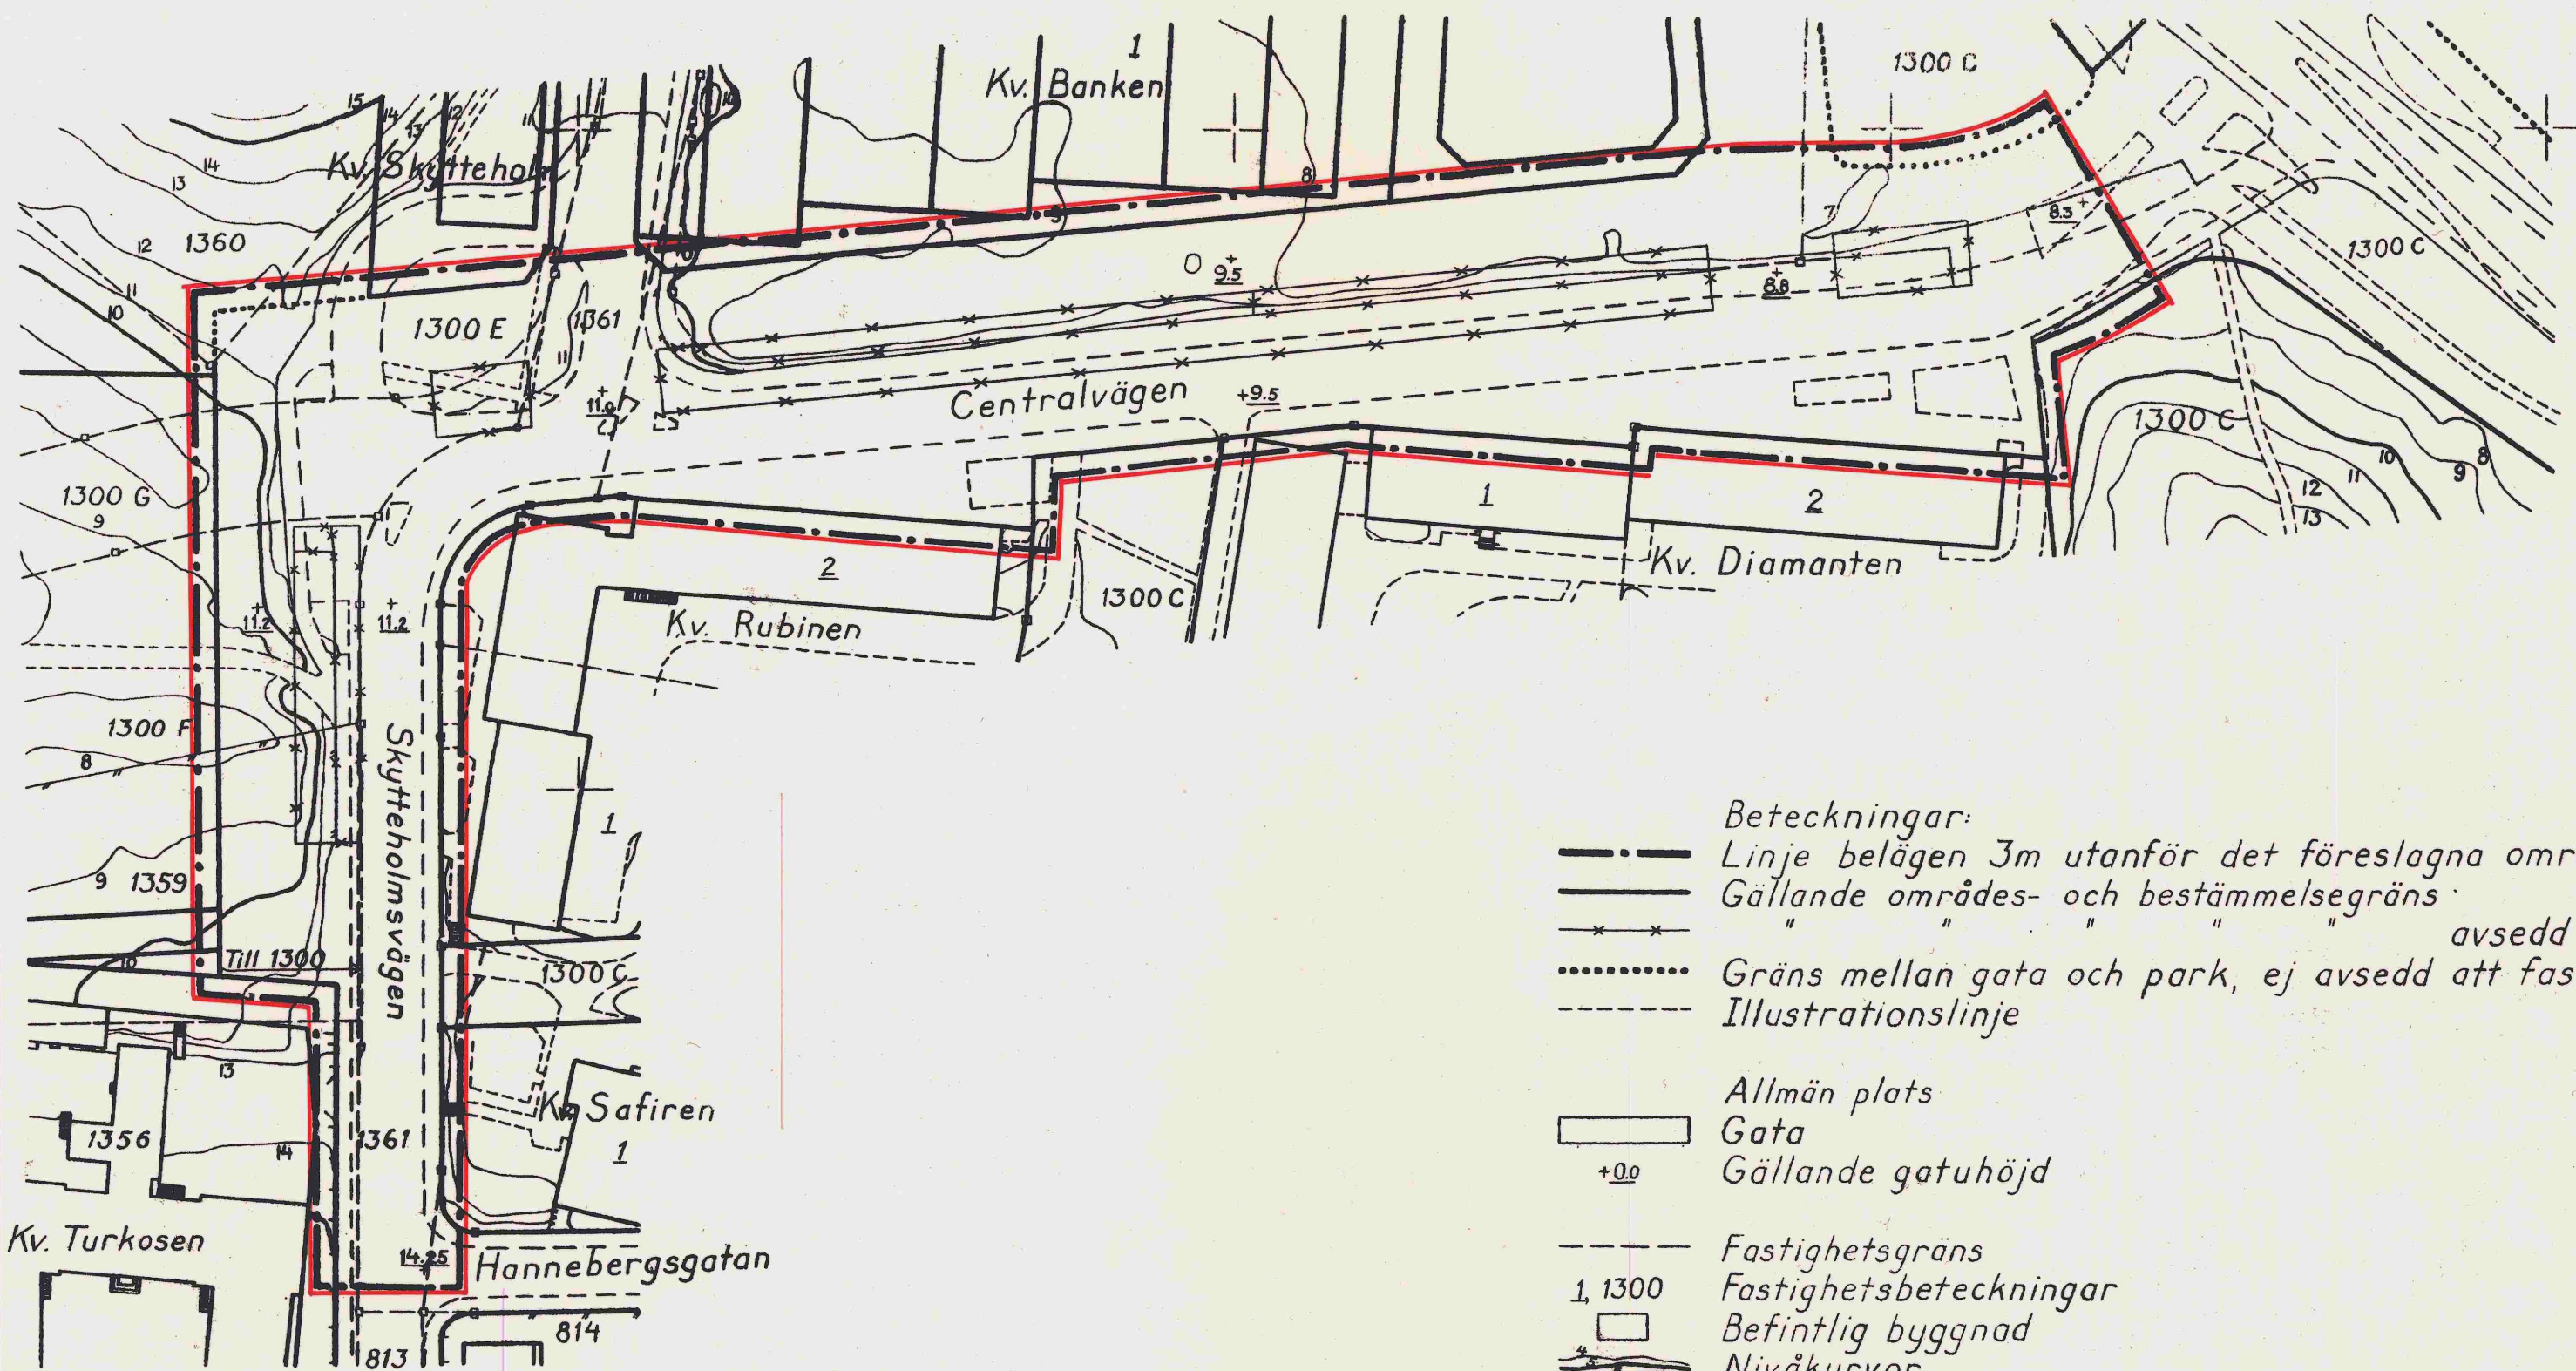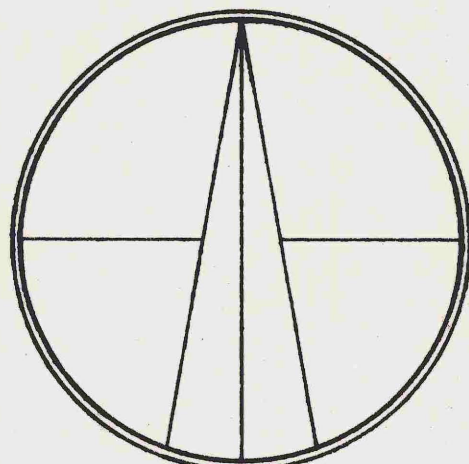

- Beteckningar:
- Linje belägen 3m utanför det föreslagna området
 - Gällande områdes- och bestämmelsegräns
 - " " " " " avsedd att utgå
 - Gräns mellan gata och park, ej avsedd att fastställas
 - Illustrationslinje
 - Allmän plats
 - Gata
 - Gällande gatuhöjd
 - Fastighetsgräns
 - Fastighetsbeteckningar
 - Befintlig byggnad
 - Nivåkurvor

10 5 0 10 20 30 40 50 60 70 80 90 100 M

Skala 1:1000

Kopians likhet med originalet bestyrkes
På Solna stads byggnadsnämnds vägnar

Arvid Järn
Ordförande
P.J.W. Norbäck
Sekreterare

0402/1961