


Förslag till ändring av stadsplanen för
kv. Agaten och Opalen
 inom stadsdelen Råsunda
 i Solna kommun
 upprättat i november 1974

Biritta Aronsson
 Stadsarkitekt

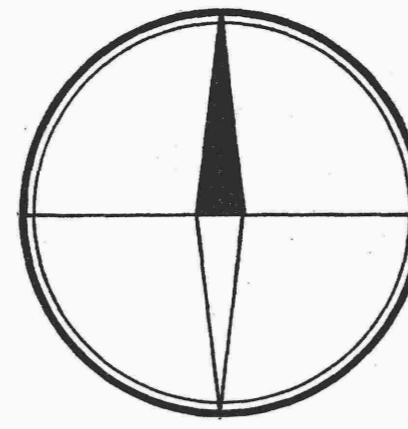

Stadsplanebeteckningar

- Linje belägen 3m utanför det område förslaget avser
- Gällande områdes- och bestämmelsegräns
- Gällande områdes- och bestämmelsegräns avsedd att utgå
- Kvartersgräns
- Bestämmelsegräns
- Gräns mellan gata och park ej avsedd att fastställas

- Allmän plats:
 Park

- Byggnadskvarter:
 Område för bostadsändamål

- Mark som icke får bebyggas
- Kvartersmark tillgänglig för allmän gångtrafik
 - Byggnadshöjd räknad från grundkartans nollplan
 - Anger ett plan över vilket intet fast föremål förfinnas
 - Höjden räknad från grundkartans nollplan
 - Gällande gatuhöjd avsedd att utgå


Grundkartebe-teckningar

- Fastighetsgräns
- Fastighetsbeteckningar
- Byggnad
- Väg
- Staket
- Nivåkurvor

Tillhör kommunfullmäktiges i Solna beslut 1975-08-25
 § 157 , betygat

Helge Landgren
 stadssekreterare

Är 1975-10-09 fastställdes
 denna stadsplaneändring på sätt länsstyrelsens beslut
 samma dag närmare utvisat, och må enligt 150 § 3 st,
 byggnadslagen talan icke fullföljas mot nämnda beslut,
 varför detsamma omedelbart vunnit laga kraft.
 Länsstyrelsen i Stockholms län som ovan.
 På tjänstens vägnar
 Birgitta Aronsson

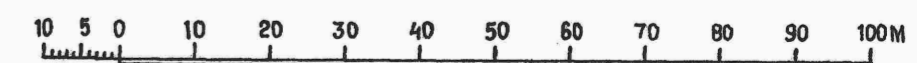

Skala 1:1000

Grundkartan är upprättad på fotogrammetrisk väg.
 Byggnadernas begränsningslinjer utgöres av en
 horisontalprojektion av takens yttre kanter.
 Solna i september 1974

Fastighetsindelningen redovisad den 21 mars 1975

Göran L.
 Stadsingenjör

RA 95/2

0411/1975