




Skala 1:1000 (A1)
0 10 20 30 40 50 60 70 80 90 100 meter

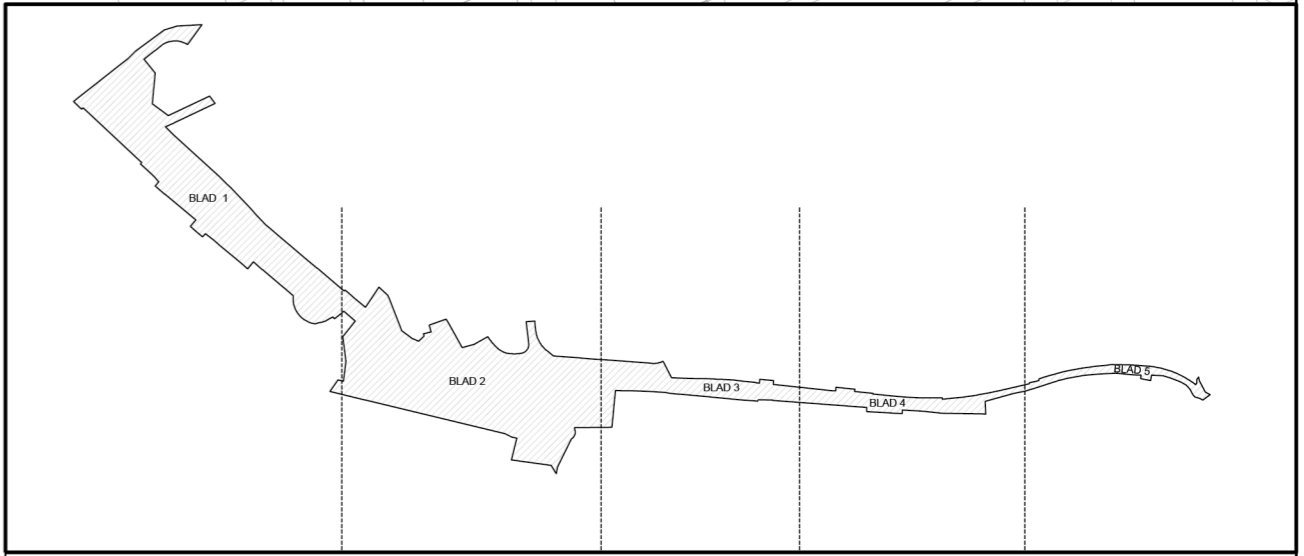

Utökat planförfarande		BLAD 3
Granskningshandling, upprättad juni 2022		
<input type="checkbox"/> Program	<input checked="" type="checkbox"/> Miljökonsekvensbeskrivning	<input checked="" type="checkbox"/> Illustrationskarta
<input type="checkbox"/> Redogörelse efter program	<input checked="" type="checkbox"/> Samrådsredogörelse	<input checked="" type="checkbox"/> Fastighetsförteckning
<input checked="" type="checkbox"/> Planbeskrivning	<input type="checkbox"/> Utåtande efter utställning	
Illustrationsplan, detaljplan för		Beslutsdatum
Mälärbanan		Godkänd
Stadsdelen Huvudsta i Solna stad		BND
		Antagen
		KF
		Laga kraft
		Ärendebeteckning
		BND 2019:175
		Plannummer
Alexander Fagerlund Plan- och geodatachef	Marcus Schramm Planarkitekt	