

Förslag till stadsplan för del av stadsdelen Bergshamra

Kv. Abbarren, Akvarellen, Alnås, Bilen, Bysten, Cirkeln, Etsningen, Fredriksberg, Gravyren, Gaddan, Gåsen, Haren, Hjorten, Kompassen, Konen, Kvadraten, Laveringen, Laxen, Linjen, Låjan, Miniaryren, Mosaiken, Målningen, Mörten, Nordan, Punkten, Rektangeln, Reliëten, Renen, Reservaren, Romben, Sfären, Statyn, Sunnan, Teckningen, Torsken, Torson, Verkstaden, Vinden, Vädret, Västan, Älen, Älgen, och Östan jämte delar av kv. Fregatten, Jungmannen och Matrosen inom Solna stad

upprättat i mars 1949, reviderat i april 1949  
*N. Hagberg* Stadsarkitekt  
*Björk Jönsson* Stadsplanarkitekt

Tillhör Solna stadsfullmäktiges beslut den 30 maj 1949 § 124  
 betygar: Anton Östlund Ordförande

Vattenområde hörande till tomterna nr 6, 10 och 11 i kv. Sjöhagen, stadsägorna nr 300, 343, m.fl. samt till områdena Iff a, b, m.fl.

Tillhör Kungl. Maj:ts beslut den 13 oktober 1950. (undantag, se Kungl. Maj:ts beslut). Stockholm i Kommunikationsdepartementet. Ex officio: Nils Aurén


Kopian ritad med originalt teygen. Stockholm den 7/6. 1951. STÅTENS REPRODUKTIONSTÄLLA  
*Gunnar Lundberg*

- Beteckningar**
- Stadsplanegräns belägen tre meter utanför det område för vilket fastställelse av stadsplanen sökes
  - Stadsgräns
  - Gällande byggnadsplanelinje avsedd att utgå
  - Områdesgräns
  - Bestämmelsegräns
  - Fastighetsgräns
  - A** Område för allmänt ändamål
  - B BS BÖ** bostadsändamål
  - G** garage- och motorserviceändamål
  - H HS** handelsändamål
  - Jm** småindustri och hantverk
  - Jw** värmecentral
  - Sh** Säkerhetsområde för högspänningsledning
  - St** Område för transformatorstation
  - Th** Trafikområde avsett för småbåtshamn
  - Tj** järnvägsändamål
  - V** Vattenområde
  - Wb** vilket må överbyggas med bro

- br b<sub>2</sub>** Område över vilket allmän gatu- resp. gångtrafik må framföras för underjordiska ledningar
- z<sub>1</sub> z<sub>2</sub>** under vilket allmän gatu- resp. gångtrafik må framföras må förläggas utslag
- 0000 00%** Beteckningar som hänföra sig till stadsplanebestämmelserna
- 0000 00%** Område som inte för bebyggas
- 0000 00%** för bebyggas med terrass eller gårdsöverbyggnad
- 0000 00%** Park, allmän plats
- 0000 00%** Gatuplantering ej avsedd att fastställas
- 0000 00%** Parkväg ej avsedd att fastställas
- +0.0** Gällande gathöjd i meter över havets medelvattenyta
- +0.0** avsedd att utgå
- +0.0** Föreslagna gathöjd i meter över havets medelvattenyta
- +0.0** Högsta tillåtna byggnadshöjd
- +0.0** i meter över havets medelvattenyta
- 1435. I** Fastighetsbeteckningar
- 1435. I** Befintliga byggnader

I Kungl. Maj:ts beslut angiven linje.

Skala 1:2000

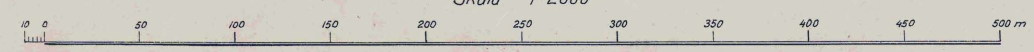

Stockholms stad