


Förslag till ändring av stadsplanen för
 Kv. Torsken och del av kv. Forellen
 samt del av Björnstigen m.m.
 inom stadsdelen Bergshamra i Solna stad
 upprättat i oktober 1962

Arvid Jönsson
 Stadsplanearkitekt

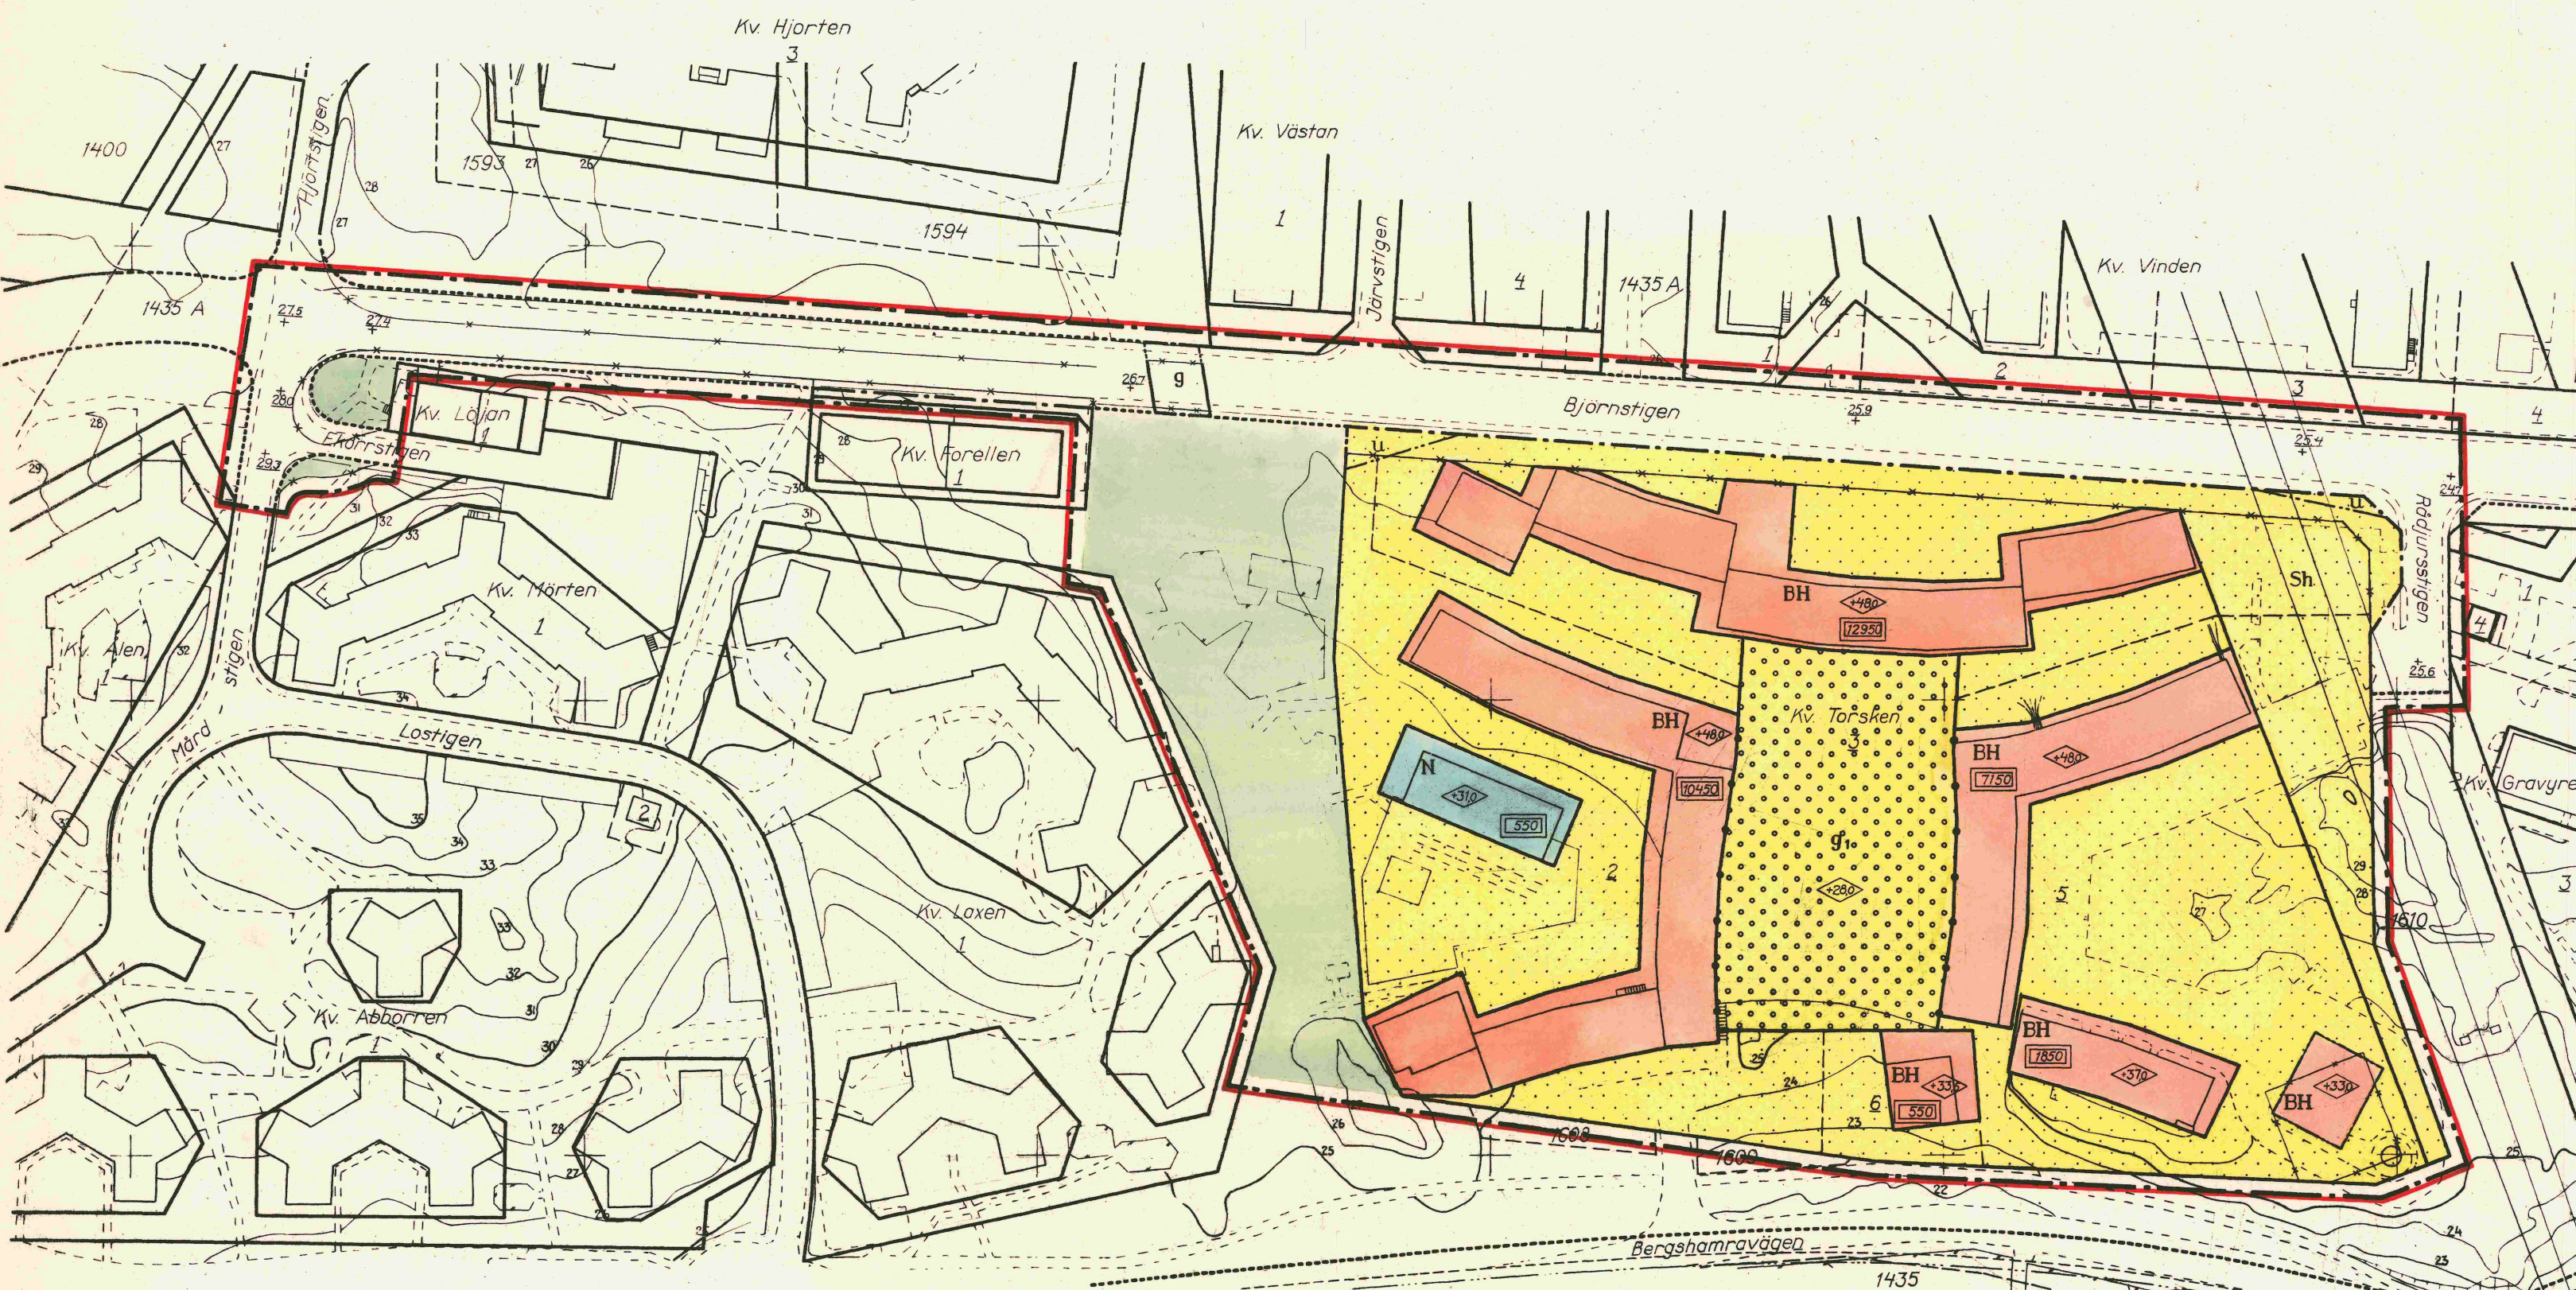

Stadsplanebeteckningar:

- Linje belägen 3m utanför det område förslaget avser
- Gällande områdes- och bestämmelsegräns
- avsedd att utgå
- Gatukvarter- och annan områdesgräns
- Bestämmelsegräns
- Gräns mellan gata och park ej avsedd att fastställas
- Gräns med fasadrikt

Allmän plats:

- Gata
- Park

Byggnadskvarter:

- BH Område för bostads- och handelsändamål
- N Område för barnstuga

- Mark som inte får bebyggas
- Överbyggd gård

- Sh Säkerhetsområde för högspänningsledning
- 9.9.1 Område tillgängligt för allmän gångtrafik
- 4.00 Byggnadshöjd räknad från Stockholms stads nollplan
- 6000 Största tillåtna våningsyta
- u Mark tillgänglig för underjordiska ledningar
- ±0.2 Gällande gatu höjd

Grundkartebeteckningar:


- Fastighetsgräns
- Fastighetsbeteckningar
- Byggnad
- Väg
- Kraftledning
- Mur
- Staket
- Slänt
- Nivåkurvor

Tillhör byggnadsnämndens i Solna
 beslut den 20.12.1962, § 512, betygat:
 Övern Nyneröd
 sekreterare

År 1963 den 28 juni fastställdes denna stadsplaneändring
 på sätt länsstyrelsens beslut samma dag närmare utvisar;
 och må enligt 150 § 3 st. byggnadslagen talan icke fullföljas
 mot nämnda beslut, varför detsamma omedelbart vunnit
 laga kraft, betygat, Stockholm å landskansliet som ovan.
 På tjänstens vägnar:
 H. Lundgreen

Kopiens likhet med originalet bestyrkes:
 Solna i augusti 1963.

Anders Jönsson ordförande
Arvid Jönsson sekreterare

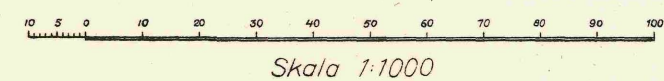

0418/1963