

Förslag till ändring av stadsplanen för
del av kv. Torsken
inom stadsdelen Bergshamra
i Solna kommun
upprättat i april 1985

Andersson Stadsarkitekt
Per Linder Stadsplanarkitekt



- Stadsplanebeteckningar**
- Stadsplanegräns belägen 3m utanför fastställelseområdet
 - Gällande områdesgräns avsedd att behållas
 - Gällande bestämmelsegräns avsedd att behållas
 - Gällande bestämmelsegräns avsedd att utgå
 - Områdesgräns
 - Bestämmelsegräns
 - Gräns med fasadrikt
 - Gräns mellan gata och park ej avsedd att fastställas

Allmän plats
 Gatuplantering ej avsedd att fastställas


- Byggnadskvarter:**
- Ch Centrumbebyggelse
 - ChB Centrum-och bostadsbebyggelse
 - N Barnstuga

Specialområde:

- P Parkering

- Mark som inte får bebyggas
- Överbyggd gård
- Ledningsområde
- Mark tillgänglig för allmän gångtrafik
- Byggnadshöjd räknad från grundkartans nollplan
- Största tillåtna våningsyta
- Taks lutningsvinkel i grader

- Grundkartebeteckningar**
- 2 Fastighetsbeteckningar
 - 3:1 Fastighetsgräns
 - Gällande områdesgräns enligt stadsplan
 - Gällande bestämmelsegräns enligt stadsplan
 - Trappa
 - Staket
 - Gångväg
 - Byggnad
 - Gällande gatuhöjd enligt stadsplan
 - Avvägd markhöjd
 - Rutnätspunkt
 - Nivåkurvor

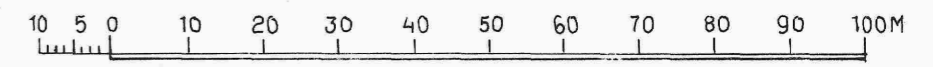

Skala 1:1000

Koordinatsystem ST 74
Höjdsystem RH 00
Måtklass II

Godkänd ur sekretesspunkt för spridning.
Statens lantmäteriverk 1978-02-13

Grundkartan är upprättad på fotogrammetrisk väg.
Byggnadernas begränsningslinjer utgöres av husliven.
Solna i mars 1985

Tillhör kommunfullmäktiges i Solna beslut den 17 juni 1985
§ 91 i belyggen
Gösta Andersson
stadssekreterare

Fastighetsindelningen redovisad 1985-04-12

Kjell Blomberg
Kjell Blomberg
Lantmätare

År 1985-08-28 fastställdes
denna ändring av stadsplan på sätt länsstyrelsens beslut
samma dag närmare utvisar.
Länsstyrelsen i Stockholms län som ovan.
På tjänstens vägnar
A. Öhrn
Laga kraft genom reg. beslut 1985-10-17

BA 51 1/2 (s 91)

P85/101