

Förslag till stadsplan för
Kv. Ritorp och Tunnan
 inom stadsdelen Järva i Solna stad
 Upprättat i januari och reviderat i maj 1953

S. Pötgren
 Stadsarkitekt

Birger Järvin
 Stadsplanarkitekt

Tillhör stadsfullmäktiges i Solna
 beslut den 31/8 1953, § 145
 betygar:



Johannes Back
 Ordförande

Tillhör Kungl. Maj:ts beslut den
 7 maj 1954. (undantag se Kungl.
 Maj:ts beslut). Stockholm i
 Kommunikationsdepartementet.
 Ex officio:
 Nils Aurén

Beteckningar:

- Linje belägen 3m utanför det område förslaget avser
- Gällande områdes- och bestämmelsegräns
- + - - - - - avsedd att utgå
- Gatu- kvarters- och annan områdesgräns
- Bestämmelsegräns
- Linje över vilken utfart ej får ske
- Allmän plats, gata
- + - - - - - park eller plantering
- B Bk Område för bostadsändamål
- BSr - - - - - radhus
- Tj - - - - - järnvägsändamål
- Mark som icke får bebyggas
- Z - - - - - tillgänglig för allmän gatutrafik
- U - - - - - underjordiska ledningar
- 60% Beteckning som hänför sig till stadsplanebestämmelserna
- +0,0 Gällande gatuhöjd
- (+0,0) - - - - - avsedd att utgå
- +0,0 Gatuhöjd
- +0,0 Byggnadshöjd räknad från Stockholms stads nollplan
- 0,0 - - - - -
- Befintliga byggnader
- 1 1406 Fastighetsbeteckningar
- Fastighetsgräns
- Illustrationslinje
- Nivåkurvor

Skala 1:1000

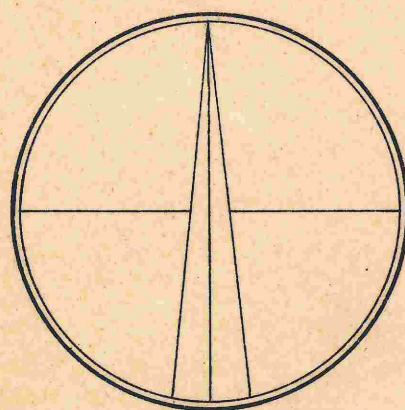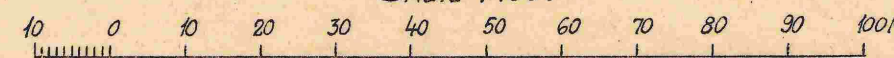

JA 7/2

0411/1954

Likheten med originalet bestyrkes.
 På Solna stads byggnadsnämnds vägnar:

Andersson
 Ordförande

Stenlund
 Sekreterare