


X 80800

X 80600

Y 98100

Y 98300

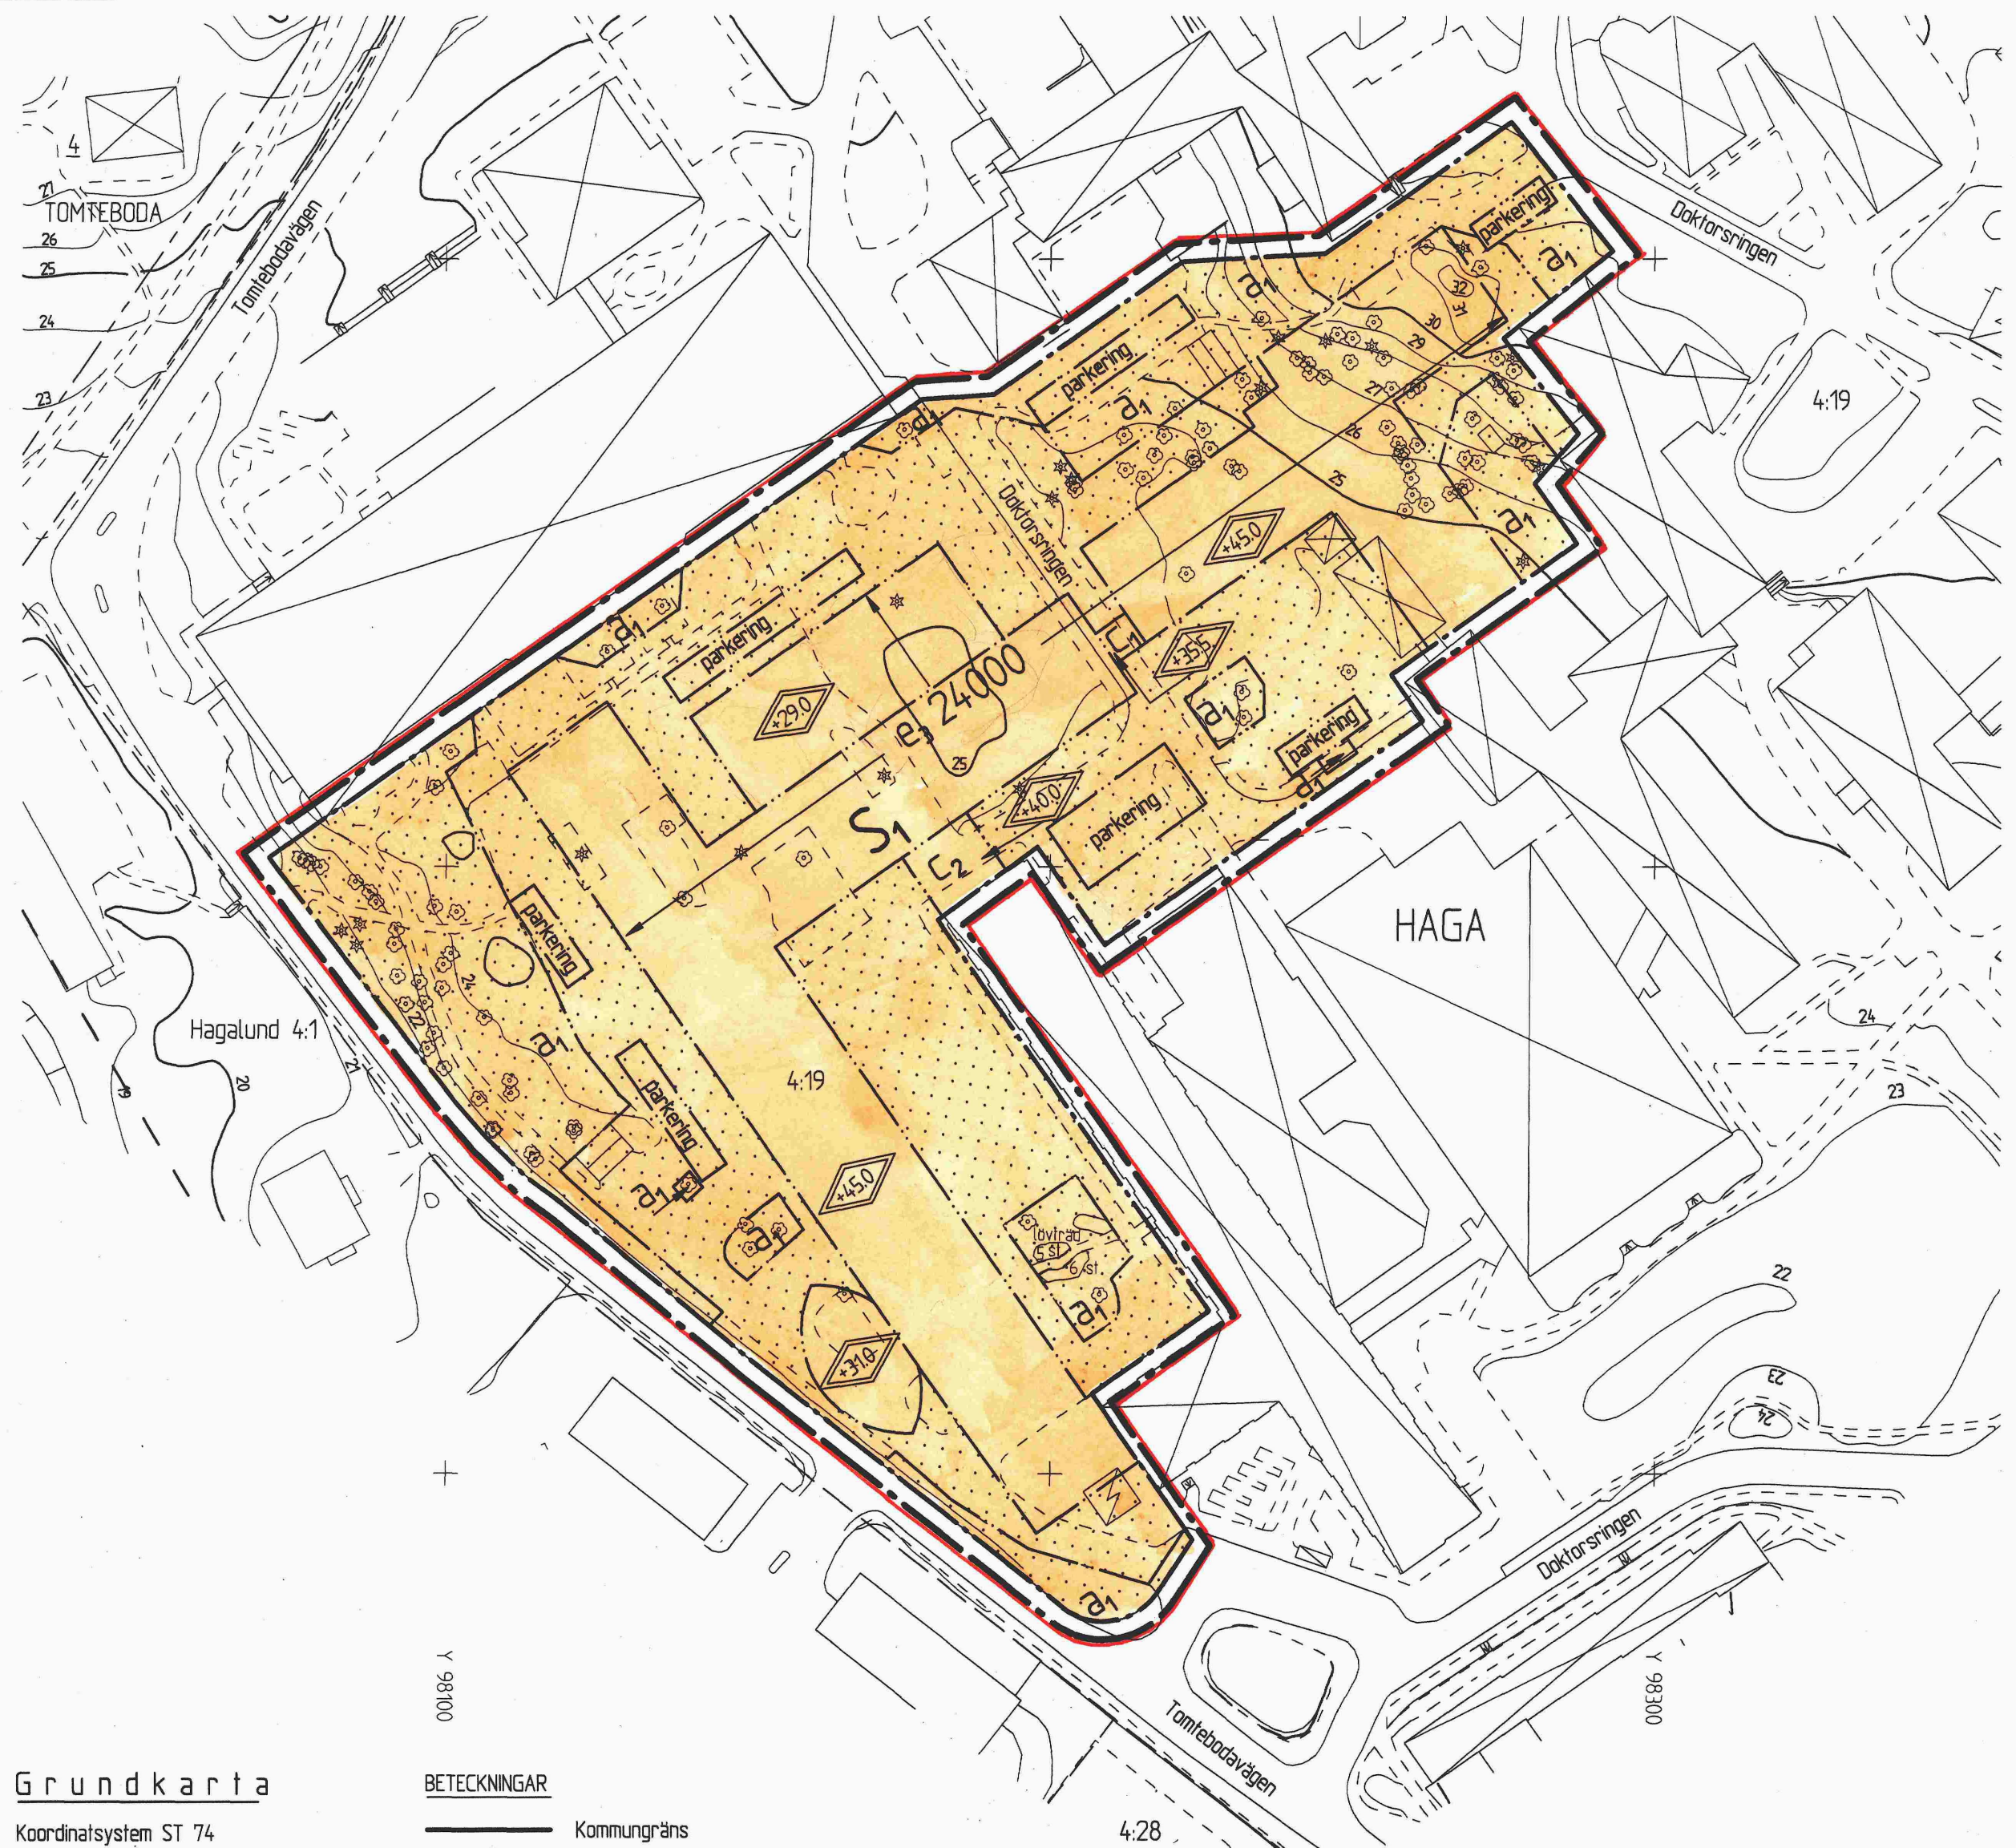

PLANBESTÄMMELSER

Följande gäller inom områden med nedanstående beteckningar. Där beteckning saknas gäller bestämmelsen inom hela planområdet. Endast angiven användning och utformning är tillåten.

GRÄNSBETECKNINGAR

- Linjen belägen 3 meter utanför planområdets gräns
- Användningsgräns
- Egenskapsgräns

ANVÄNDNING AV KVARTERSMARK

- S₁ Medicinsk forskning och utbildning

UTNYTTJANDEGRAD

- e₃ 000 Största bruttoarea i kvadratmeter ovan mark

BEGRÄNSNING AV MARKENS BEBYGGANDE

- Marken får inte bebyggas

MARKENS ANORDNANDE


- parkering Parkeringsplats får anordnas

PLACERING, UTFORMNING, UTFÖRANDE

- C₁ Portik med en fri höjd av 6.5 m
- C₂ Portik med en fri höjd av 3.2 m
- Högsta totalhöjd i meter över nollplanet
- f₁ Fasader skall ha rött tegel

ADMINISTRATIVA BESTÄMMELSER

- Genomförandetiden skall vara 15 år från den dag planen vunnit laga kraft
- a₁ Marklovsplikt för trädgårdning
- Bygglov för parkering inom angivna områden behöver ej sökas

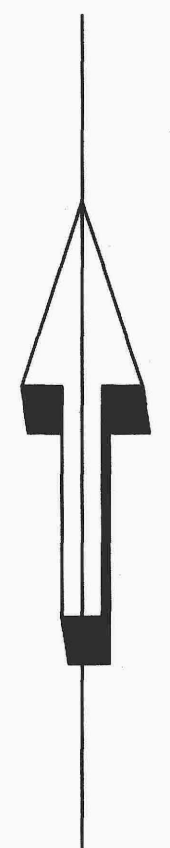

Grundkarta

Koordinatsystem ST 74
 Höjdsystem RH 00
 Måtklass II

Grundkartan upprättad av stadsingenjörskontoret 1994-10-28

Kjell Blomberg
 Stadsingenjör

BETECKNINGAR

- Kommungräns
- Fastighetsgräns
- Gällande användningsgräns enligt detaljplan
- Gällande egenskapsgräns enligt detaljplan
- 4:1 3 Fastighetsbeteckningar
- 0.0 +0.0 Avvägd höjd. Gällande höjd enligt detaljplan
- + Rutnätspunkt
- Byggnad, begränsningslinjen utgörs av takkontur resp hustiv

HA18/2 (S 140)

P95/0125

Detaljplan för		ANTAGANDEHANDLING <input checked="" type="checkbox"/> Beskrivning <input checked="" type="checkbox"/> Genomförandebeskrivning <input type="checkbox"/> Samrådsredogörelse <input type="checkbox"/> Illustrationskarta <input type="checkbox"/> Fastighetsförteckning <input type="checkbox"/> Utåtande	
KV SCHEELE på Karolinska institutets område inom stadsdelen Haga i Solna upprättad i januari 1995		Beslutsdatum Bn godkännande	Sign
Per Linder Per Linder stadsarkitekt		Antagande BN 1995-01-25	7.3.
Jacob Cederström Jacob Cederström planarkitekt		Lagakraftvinnande 1995-02-21	16
Skala 1:1000 			