

Förslag till ändring av stadsplanen för  
**del av kv. Sunnan**  
 inom stadsdelen Hagalund  
 i Solna kommun  
 upprättat i maj 1977

*Stadsarkitekt*  
 Stadsarkitekt


- Stadsplanebeteckningar**
- Linje belägen 3 m utanför det område förslaget avser
  - Gällande områdes- och bestämmelsegräns
  - Gällande områdesgräns avsedd att utgå
  - Kvarters- och annan områdesgräns
  - Bestämmelsegräns
  - Gräns mellan gata och park ej avsedd att fastställas

Allmän plats:  
 Gata

Byggnadskvarter:  
 Område för allmänt ändamål  
 Område för bostadsändamål

Mark som icke får bebyggas  
 Mark tillgänglig för underjordiska ledningar  
 Kvartersmark tillgänglig för allmän gång- och cykeltrafik  
 Källarbjälklagshöjd


- Grundkartebeteckningar**
- 13, 183 Fastighetsbeteckningar
  - - - Fastighetsgräns
  - Staket
  - Stödmur
  - ▤ Slänt
  - ⊕ Trappa
  - - - Väg
  - ⊠ Byggnad
  - ~ Nivåkurvor

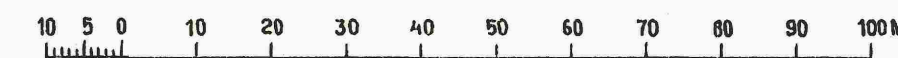

Skala 1:1000

Koordinatsystem ST 74  
 Höjdsystem RH 00  
 Mätclass II

År 1978-05-10 fastställdes denna stadsplaneändring på sätt länsstyrelsens beslut samma dag närmare utvisar; och må enligt 150 § 3 st. byggnadslagen talan icke fullföljas mot nämnda beslut, varför detsamma omedelbart vunnit laga kraft. Länsstyrelsen i Stockholms län som ovan. På tjänstens vägnar  
 Eva Wretling

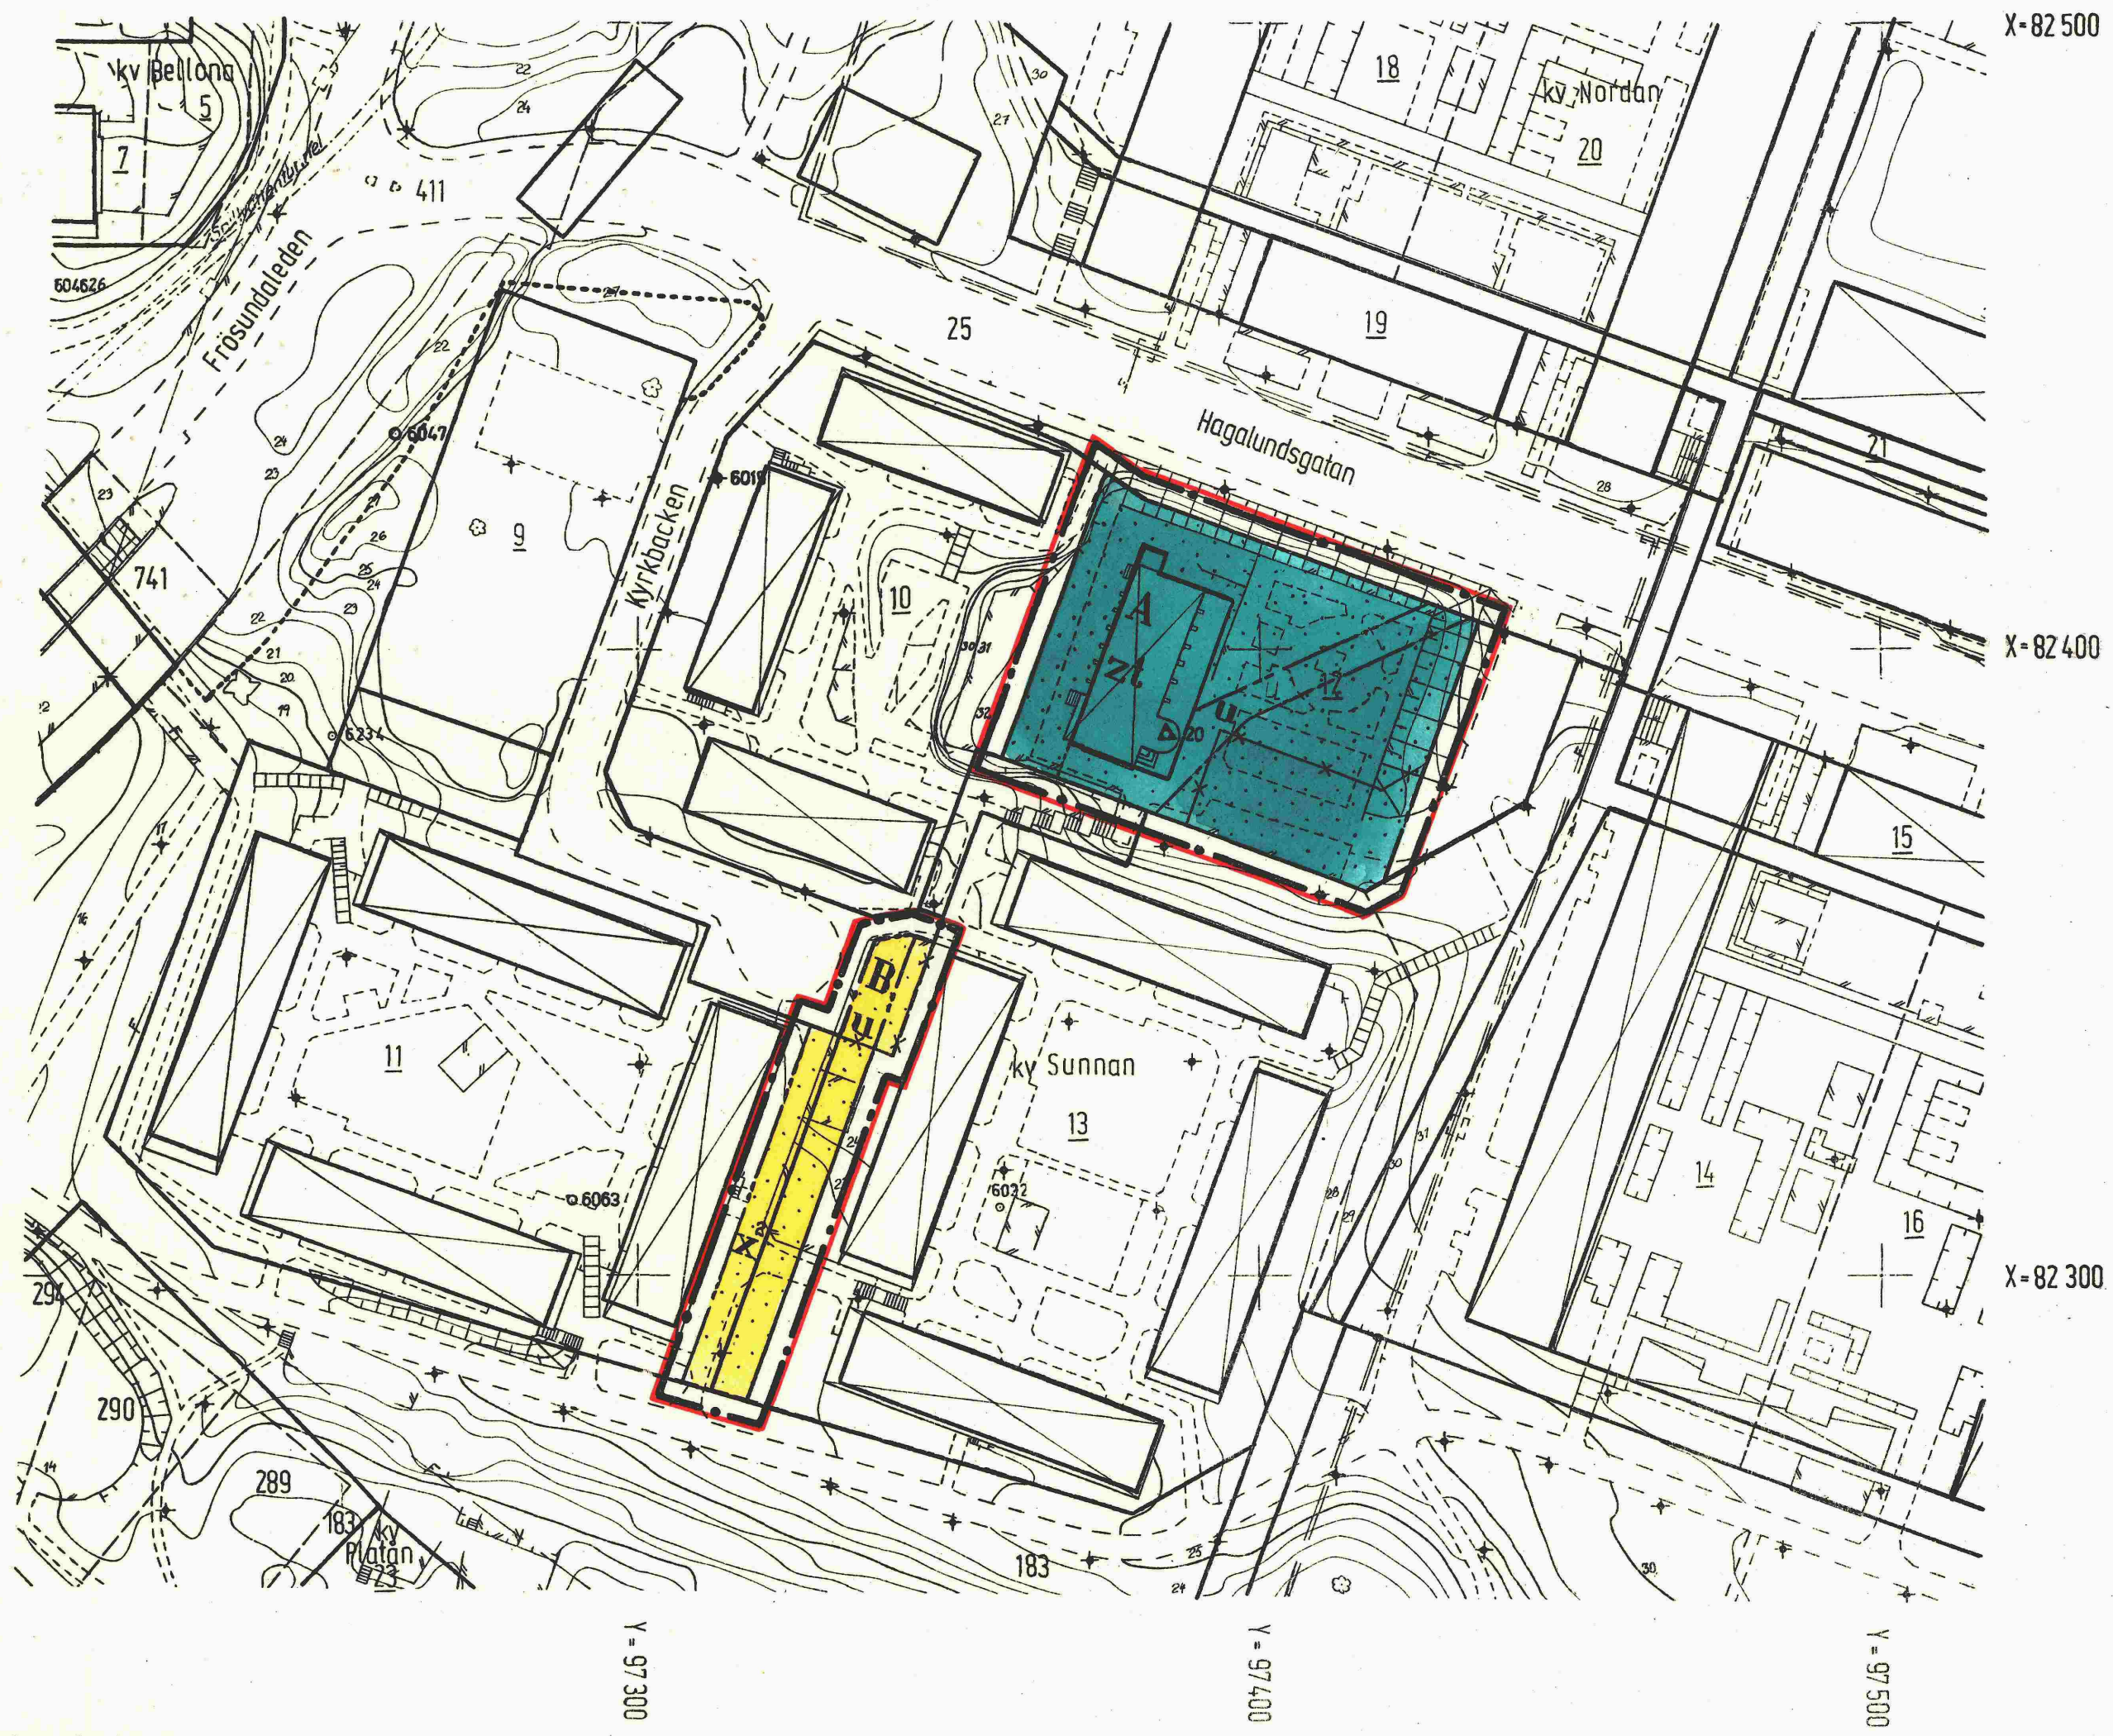

Grundkartan är upprättad på fotogrammetrisk väg.  
 Byggnadernas begränsningslinjer utgöres av en horisontalprojektion av takens yttre kanter.  
 Solna i december 1976

*Roland Källs*  
 Tf stadsingenjör

Fastighetsindelningen redovisad den 11 oktober 1977

Tillhör kommunfullmäktiges i Solna beslut 1978-01-30,  
 § 3, betyg  
 Håkan Eliasson  
 stadssekreterare

0402/1978

LE/kh

HD 66/2