


Förslag till ändring av stadsplanen för
kv. Ugnen
inom stadsdelen Hagalund i Solna stad
upprättat i juli 1969

Arvid J. Jönsson
Stadsarkitekt

Ulf Hedberg
Arkitekt

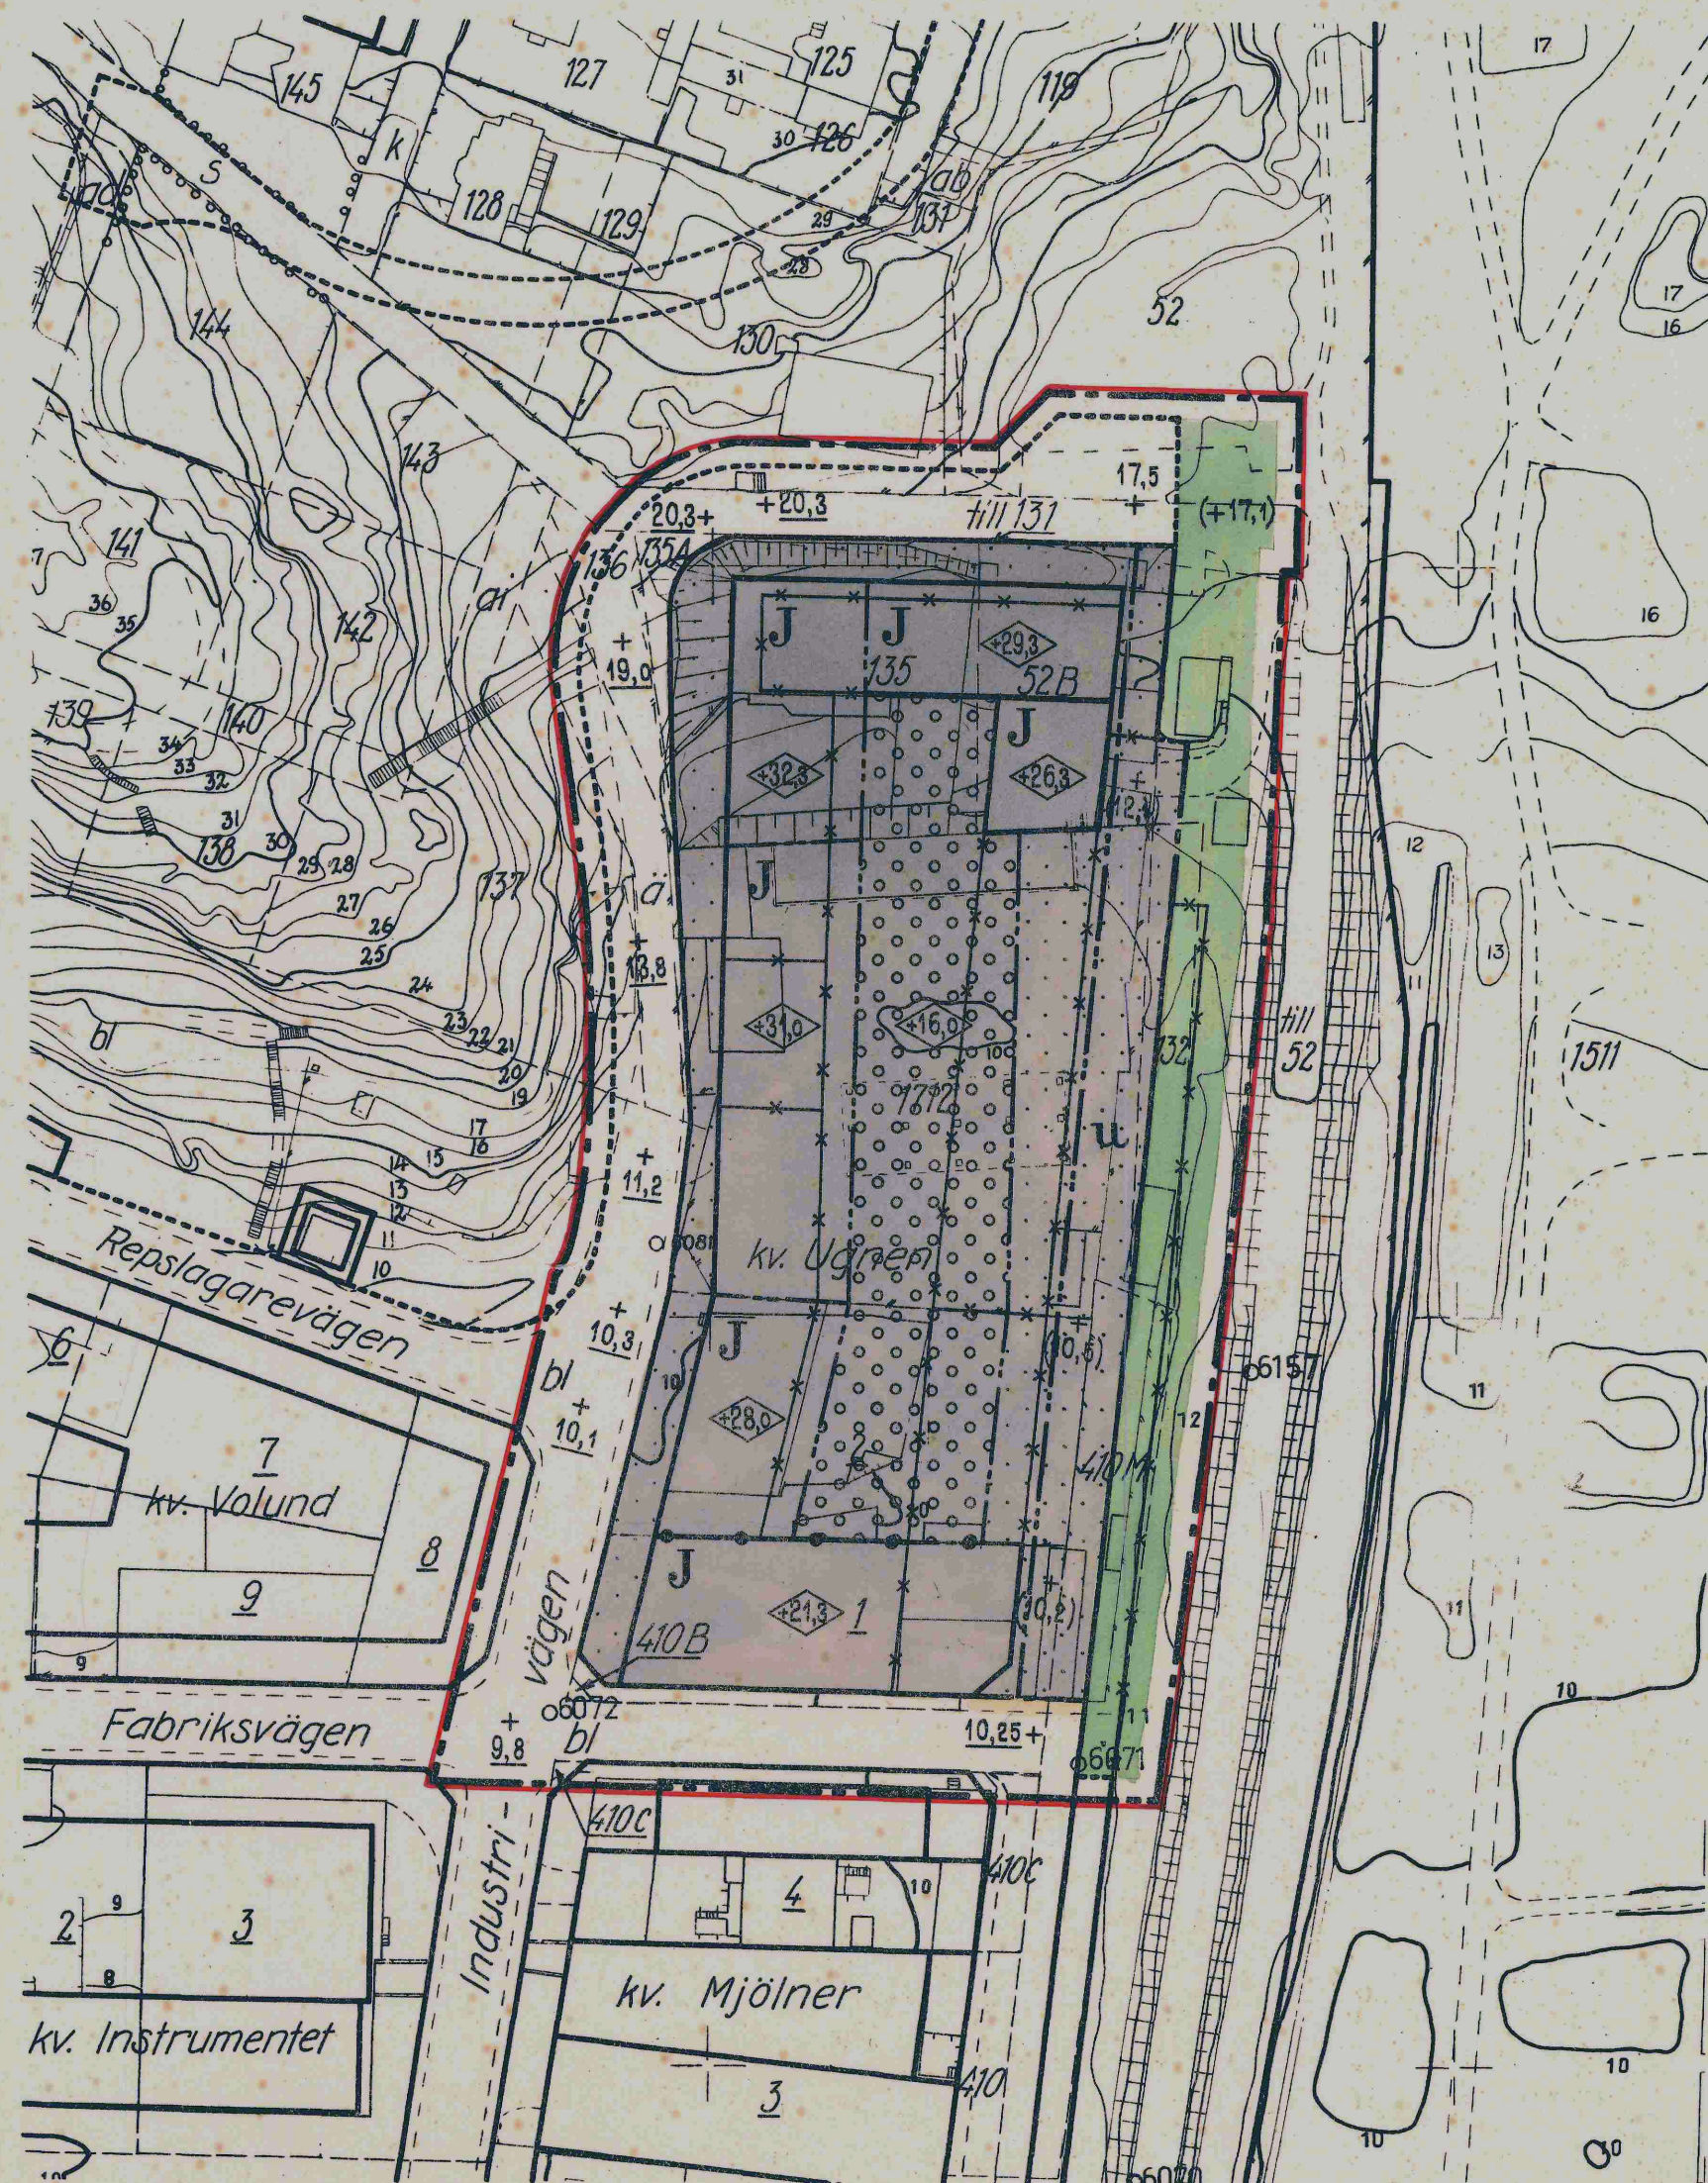

Stadsplanebeteckningar

- Linje belägen 3 m utanför det område förslaget avser
- Gällande områdes- och bestämmelsegräns
- Gällande områdes- och bestämmelsegräns avsedd att utgå
- Kvarters- och annan områdesgräns
- Bestämmelsegräns
- Gräns mellan gata och park ej avsedd att fastställas
- Gräns med fasadrikt

- Allmän plats:
- Gata
 - Park

- Byggnadskvarter:
- Område för industriändamål

- Mark som icke får bebyggas
- Överbyggd gård

- Mark tillgänglig för underjordiska ledningar
- Byggnadshöjd räknad från Stockholms stads nollplan
- Gällande gatuhöjd
- Gällande gatuhöjd avsedd att utgå
- Gatuhöjd


Grundkartebeteckningar

- Fastighetsbeteckningar
- Fastighetsgräns
- Staket
- Slätt
- Stådmur
- Dike
- Väg
- Byggnad
- Nivåkurvor

Tillhör stadsfullmäktiges i Solna beslut den 26. 1. 1970,
§ 10, betygan

Gösta Jelder
stadssekreterare

År 1970 den 18. 6 fastställdes denna stadsplaneändring på sätt länsstyrelsens beslut samma dag närmare utvisat, och må enligt 150 § 3 st. byggnadslagen talan icke fullföljas mot nämnda beslut, varför detsamma omedelbart vunnit laga kraft. Länsstyrelsen i Stockholms län som ovan. På tjänstens vägnar
Birgitta Aronsson

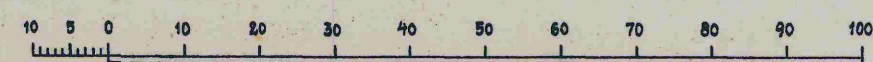

Skala 1:1000

Grundkartan är upprättad med fotogrammetriska och geodetiska metoder i förening. Byggnadernas begränsningslinjer utgöres av fasadlinjer.
Solna i juni 1969

Leif Johander
Mättningsman

Fastighetsindelningen reviderad den 16 september 1969

(S 59)

HD 59/2

0406/1970

J.B.