


År 1962 den 6 augusti fastställdes denna ändring av stadsplan på sätt Kungl. Maj:ts befallningshavandes beslut samma dag närmare utvisar; betygar, Stockholm å landskansliet som ovan,

På tjänstens vägnar:  
Bo Ljungberg


Förslag till ändring av stadsplanen för  
**kv. Flundron**  
inom stadsdelen Hagalund i Solna stad  
upprättat i oktober 1961

*Bo Ljungberg*  
Stadsplanearkitekt

Tillhör stadsfullmäktiges i Solna  
beslut den 26.2 1962, § 29, betygar:  
Gösta Jelder  
Stadssekreterare

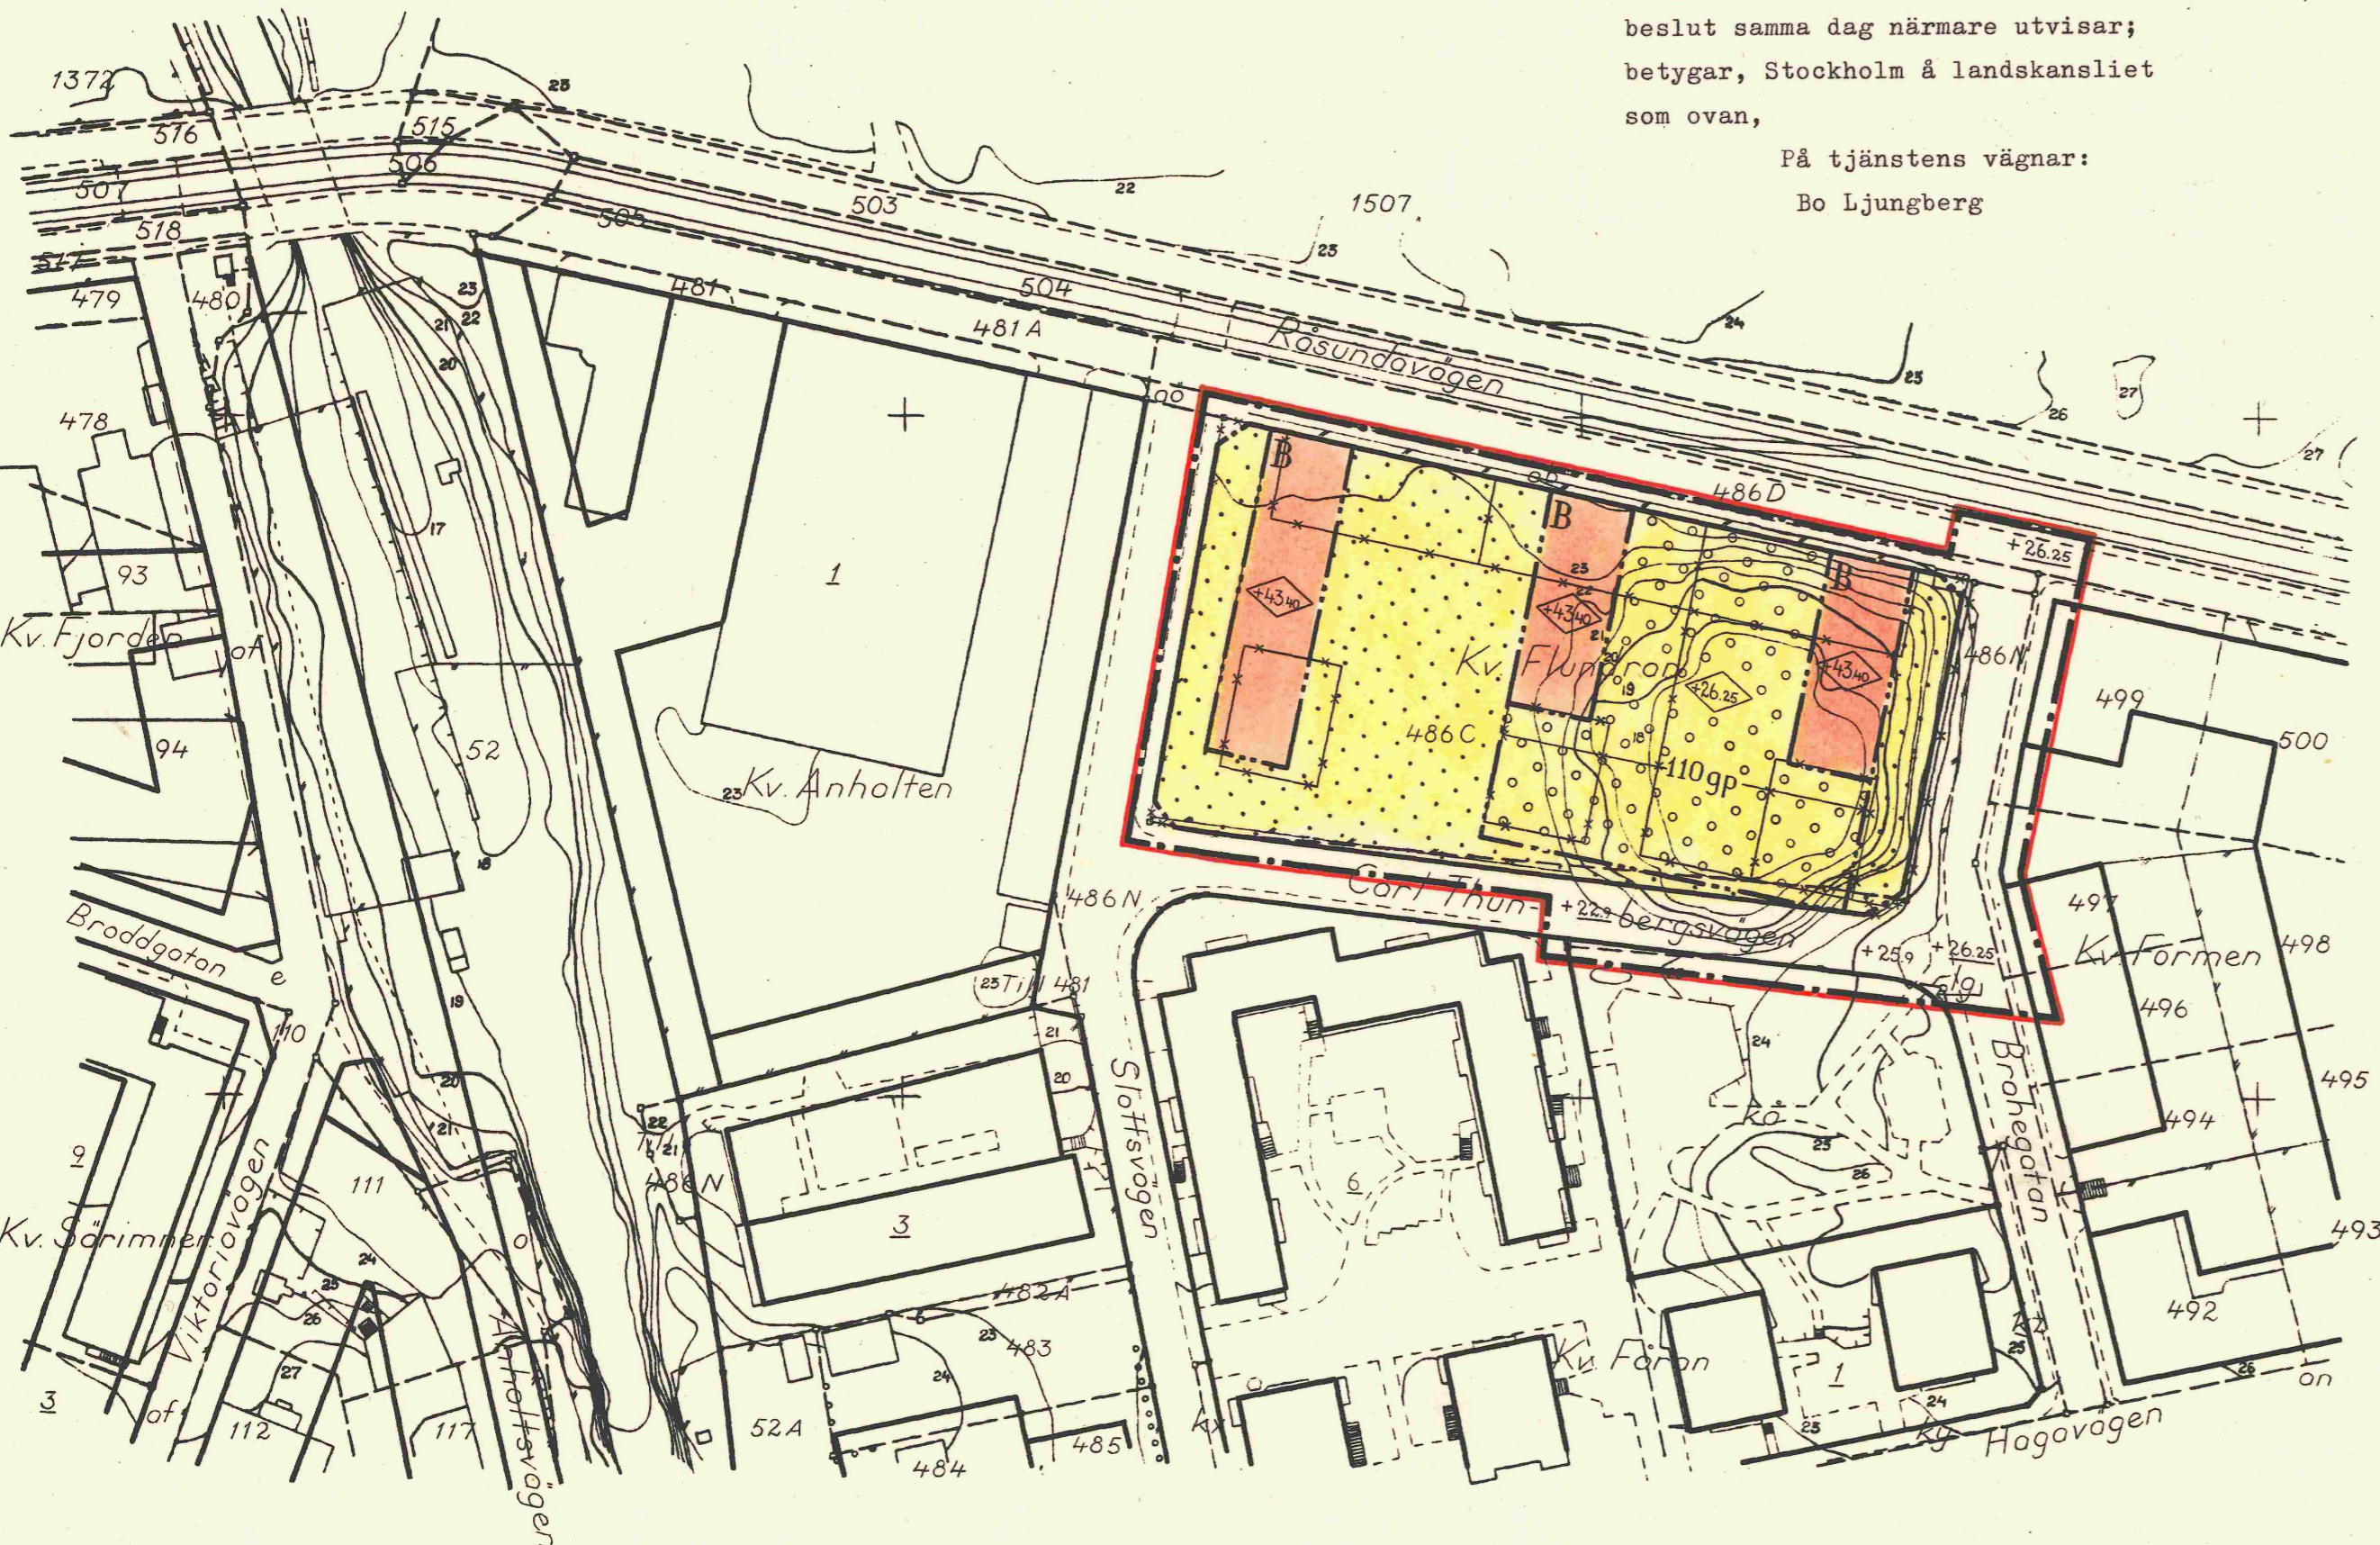

- Beteckningar**
- Linje belägen 3 m. utanför det område förslaget avser
  - Gällande områdesgräns
  - områdes- och bestämmelsegräns avsedd att utgå
  - Gatu- och kvartersgräns
  - Bestämmelsegräns
  - Allmänplats
  - Gata
  - Byggnadskvarter
  - Område för bostadsändamål
  - Mark som icke får bebyggas
  - Överbyggd gård
  - Byggnadshöjd räknad från Stockholms stads nollplan
  - Antal garageplatser
  - Gällande gathöjd
  - Gathöjd
  - Fastighetsbeteckningar
  - Fastighetsgräns
  - Befintlig byggnad
  - Nivåkurvor

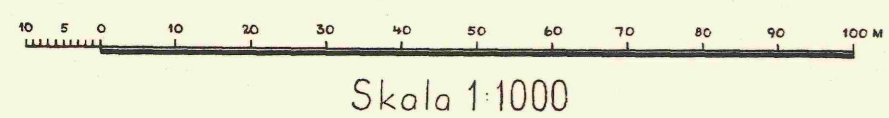

Kopians likhet med originalet bestyrkes.  
Solna i oktober 1962  
*Bo Ljungberg* Ordförande  
*Gösta Jelder* sekreterare

0/2 (59)

0418/1962