


X 82000

X 81900

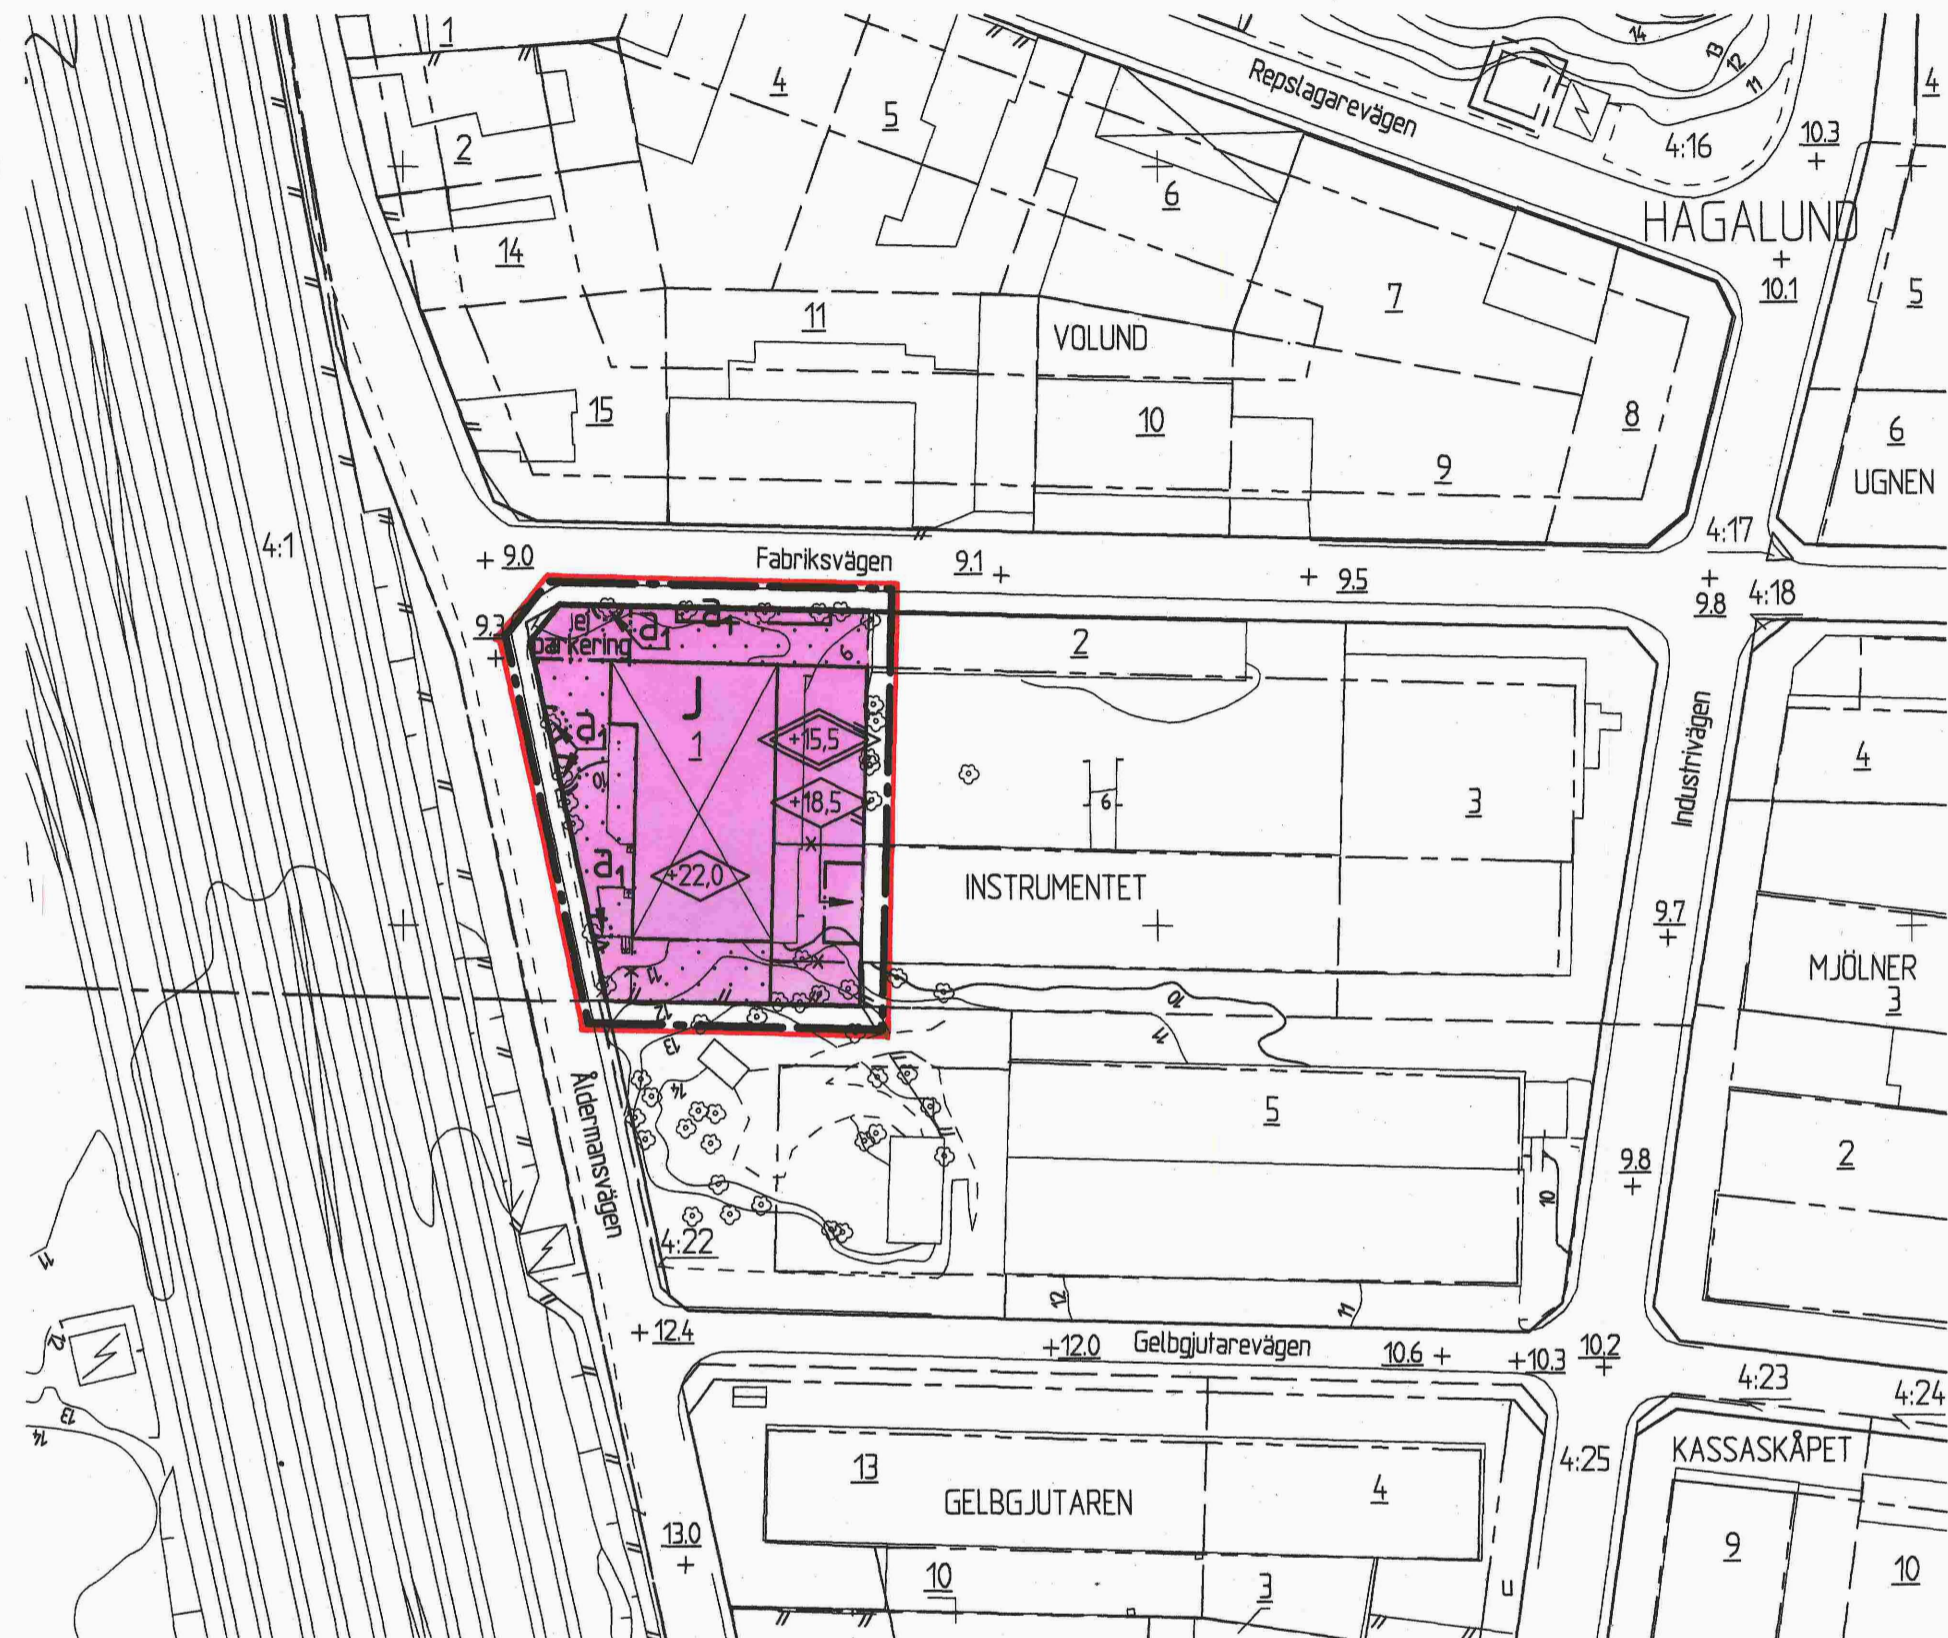

PLANBESTÄMMELSER

Följande gäller inom områden med nedanstående beteckningar. Där beteckning saknas gäller bestämmelsen inom hela planområdet. Endast angiven användning och utformning är tillåten.

GRÄNSBETECKNINGAR

- Linjen belägen 3 meter utanför planområdets gräns
- Gällande användningsgräns
- Gällande egenskapsgräns
- Egenskapsgräns
- Utgående egenskapsgräns

ANVÄNDNING AV KVARTERSMARK

- Industri

BEGRÄNSNING AV MARKENS BEBYGGANDE

- Marken får inte bebyggas

MARKENS ANORDNANDE

- ej parkering
- Parkeringsplats får inte finnas

PLACERING, UTFORMNING, UTFÖRANDE

- Högsta byggnadshöjd i meter över nollplanet
- Högsta totalhöjd i meter över nollplanet

ADMINISTRATIVA BESTÄMMELSER

- Genomförandetiden är 5 år från den dag planen vinner laga kraft
- Marklovplikt för trädplantering

Den del av fastighetsplanen, akt 504/42, som berör Instrumentet 1 upphör att gälla då detaljplanen vunnit laga kraft

Grundkarta

Koordinatsystem ST 74
Höjdsystem RH 00
Mätklass II

Grundkartan upprättad av stadsingenjörskontoret 1995-02-14

Kjell Blomberg
Stadsingenjör

BETECKNINGAR

- Användningsgräns sammanfallande med fastighetsgräns
- Fastighetsgräns
- Användningsgräns
- Egenskapsgräns
- 4:1 3 Fastighetsbeteckningar
- 0.0 +0.0 Avvägd höjd. Höjd enligt detaljplan
- + Rumnätspunkt
- Byggnad, begränsningstlinjen utgår av takkontur
- Byggnad, begränsningstlinjen utgår av husliv

HD77/2 (s 141)

P95/0322

Detaljplan för del av		ANTAGANDEHANDLING <input checked="" type="checkbox"/> Beskrivning <input checked="" type="checkbox"/> Genomförande- beskrivning <input type="checkbox"/> Samrådsredogörelse		<input checked="" type="checkbox"/> Illustrationskarta <input checked="" type="checkbox"/> Fastighetsförteckning <input checked="" type="checkbox"/> Utåtstående	
KV INSTRUMENTET inom stadsdelen Hagalund i Solna		Beslutsdatum Bn godkännande	Sign		
upprättad i februari 1995		Antagande BN 1995-03-22	<i>T.B.</i>		
 Per Linder stadsarkitekt		Laga kraftvinnande 1995-04-18	<i>T.B.</i>		
 Inga Borja plantekniker					
Skala 1:1000 					