

PLANBESTÄMMELSER

Följande gäller inom områden med nedanstående beteckningar. Där beteckning saknas gäller bestämmelsen inom hela planområdet. Endast angiven användning och utformning är tillåten.

GRÄNSBETECKNINGAR

- Linjen belägen 3 meter utanför planområdets gräns
- Gällande användningsgräns
- Gällande egenskapsgräns
- Användningsgräns
- Egenskapsgräns
- Utgående användningsgräns
- Utgående egenskapsgräns

ANVÄNDNING AV ALLMÄN PLATS

- L-GATA Gata som ingår i lokalnätet

ANVÄNDNING AV KVARTERSMARK

- E₁ Nästation
- J Industri

UTFORMNING AV ALLMÄN PLATS

- +0.0 Föreskriven höjd över nollplanet

BEGRÄNSNING AV MARKENS BEBYGGANDE

- Marken får inte bebyggas
- Marken får byggas över

PLACERING, UTFORMNING, UTFÖRANDE

- Högsta byggnadshöjd i meter över nollplanet

ADMINISTRATIVA BESTÄMMELSER

Genomförandetiden är 5 år från den dag planen vunnit laga kraft

Den del av fastighetsplanen, akt 502/43, som berör Volund 1 upphör att gälla då detaljplanen vunnit laga kraft

Grundkarta

Koordinatsystem ST 74
Höjdsystem RH 00
Måtklass II

Grundkartan upprättad av stadsingenjörskontoret 1995-09-27

Kjell Blomberg
Stadsingenjör

BETECKNINGAR

- Fastighetsgräns
- Användningsgräns
- Användningsgräns sammanfallande med fastighetsgräns
- Egenskapsgräns
- Gräns för servitutsområde
- Fastighetsbeteckningar
- Avvägd höjd. Höjd enligt detaljplan
- Byggnad, begränsningstlinjen utgörs av takkontur
- Byggnad, begränsningstlinjen utgörs av hustiv
- Rutenätspunkt

ANTAGANDEHANDLING

- Beskrivning
- Genomförande-beskrivning
- Samrådsredogörelse
- Illustrationskarta
- Fastighetsförteckning
- Utåtande

Detaljplan för del av


KV VOLUND
inom stadsdelen Hagalund i Solna

upprättad i september 1995

Per Linder stadsarkitekt

Inga Borja plantekniker

Skala 1:1000

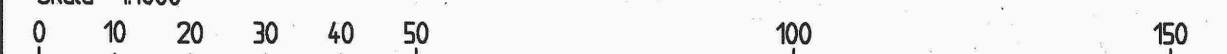

Beslutsdatum Sign

Bn godkännande

Anslagande

BN 1995-12-13 7.3.

Lagakraftvinnande

1996-01-09 7.3.

P95/1213

#8 HD 78/2