


Förslag till ändring av stadsplanen för
kv. Palsternackan och **Skärbönan**
 inom stadsdelen Huvudsta
 i Solna stad
 upprättat i juni 1970

Mårten Jönsson
 Stadsarkitekt

Ulf Hedberg
 Arkitekt

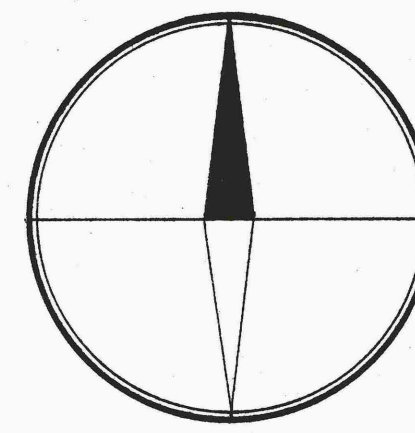

- Stadsplanebeteckningar**
- Linje belägen 3m utanför det område förslaget avser
 - Gällande områdes- och bestämmelsegräns
 - Gällande områdes- och bestämmelsegräns avsedd att utgå
 - Kvarters- och annan områdesgräns
 - Bestämmelsegräns
 - Gräns med fasadrikt
 - Illustrationslinje

- Allmän plats:**
- Gata
 - Park

- Byggnadskvarter:**
- Område för allmänt ändamål
 - Område för bostadsändamål

- Specialområden:**
- Område för transformatorstation
 - Område för parkering
 - Vattenområde

- Mark som icke för bebbyggas
- Område för täckt förbindelsegång


- Mark tillgänglig för underjordiska ledningar
- Kvartersmark tillgänglig för allmän gångtrafik
- Byggnadshöjd räknad från Stockholms stads nollplan
- Anger ett plan över vilket intet fast föremål får finnas
- Höjden räknad från Stockholms stads nollplan
- Taks lutningsvinkel i grader
- Största tillåtna våningsyta
- Gällande gatuhöjd
- Gatuhöjd

- Grundkartebeteckningar**
- Fastighetsgräns
 - Fastighetsbeteckningar
 - Slätt
 - Stådmur
 - Byggnad
 - Väg
 - Strandlinje
 - Stig
 - Dagvattentunnel
 - Nivåkurvor
 - Fornlämning

Tillhör stadsfullmäktiges i Solna beslut den 26. 10. 1970,
 § 190 , betygat.

Gösta Jelder
 stadssekreterare

Är 1971 den 19. 3. fastställdes
 denna ändring av stadsplan på sätt länsstyrelsens beslut
 samma dag närmare utvisat.
 Länsstyrelsen i Stockholms län som ovan.
 På tjänstens vägnar
 Eva Söderlund

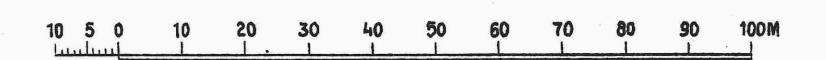

Skala 1:1000

Grundkartan är upprättad
 på fotogrammetrisk väg.
 Byggnadernas begränsningslinjer
 utdragna av en horisontalprojektion
 av takens yttre kontur.
 Solna i mars 1970

August Mared

Mättningsman

Fastighetsindelningen redovisad den 8 juli 1970