

Förslag till ändring av stadsplanen för  
**Kapellgatan**  
 inom stadsdelen Huvudsta  
 i Solna kommun  
 upprättat i mars 1974

*Alva Carlsson*

Stadsarkitekt


Tillhör kommunfullmäktiges i Solna beslut 1974-10-28  
 § 236, betygan

Alva Carlsson  
 stadssekreterare

Stadsplanebeteckningar

- Linje belägen 3m utanför det område förslaget avser
- Gällande områdes- och bestämmelsegräns
- Gräns mellan gata och park ej avsedd att fastställas
- Gräns över vilken in- och utfart ej får anordnas

Allmän plats:

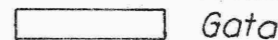


Gata

- +0.0 Gällande gatuhöjd
- (+0.0) Gällande gatuhöjd avsedd att utgå
- +0.0 Gatuhöjd

Grundkarta-beteckningar

- 6, 933 Fastighetsbeteckningar
- Fastighetsgräns
- Staket
- Stödmur
- ⊠ Byggnad
- - - Väg
- ~ Nivåkurvor

Är 1975-01-07 fastställdes  
 denna stadsplaneändring på sätt länsstyrelsens beslut  
 samma dag närmare utvisar; och må enligt 150 § 3 st.  
 byggnadslagen talan icke fullföljas mot nämnda beslut,  
 varför detsamma omedelbart vunnit laga kraft.  
 Länsstyrelsen i Stockholms län som ovan.  
 På tjänstens vägnar  
 Eva Söderlund

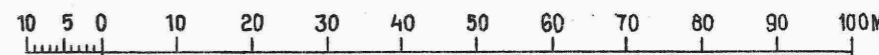

Skala 1:1000

Grundkartan är upprättad på fotogrammetrisk väg.  
 Byggnadernas begränsningslinjer utgöres av en  
 horisontalprojektion av takens yttre kanter.  
 Solna i mars 1974  
 Förrättningslantmätare *Göran Lij*

Fastighetsindelningen redovisad den 14 maj 1974

0401/1975