

394 Fastställelse tilltyrkt jämlikt  
Råsunda byggnadsnämnds  
beslut den 6 okt. 1938  
betygar:

# FÖRSLAG TILL ÄNDRING

Inkom den 29 1938 till  
Råsunda byggnadsnämnd  
Bil. prot. den 6/10 1938, 4  
DR 62 D. 2  
1938

RÅ 6/4

*Torsten Gustawi*  
Byggnadsnämndens sek. skr.


## AV STADSPLAN

1 (3)

BETRÄFFANDE KVARTERET POPPELN № 14, 15 OCH 16 INOM  
RÅSUNDA MUNICIPALSAMHÄLLE  
I SOLNA SOCKEN, STOCKHOLMS LÄN

UPPRÄTTAT ÅR 1938 AV  
*Torsten Gustawi*  
Ingeniör

Att föreliggande  
förslag till änd-  
ring av stadsplan  
för Råsunda muni-  
cipalsamhälle an-  
tagits av samhäl-  
lets fullmäktige  
den 24 okt. 1938,  
betygar:  
*Torsten Gustawi*  
Municipalfullmäk-  
tiges ordförande.

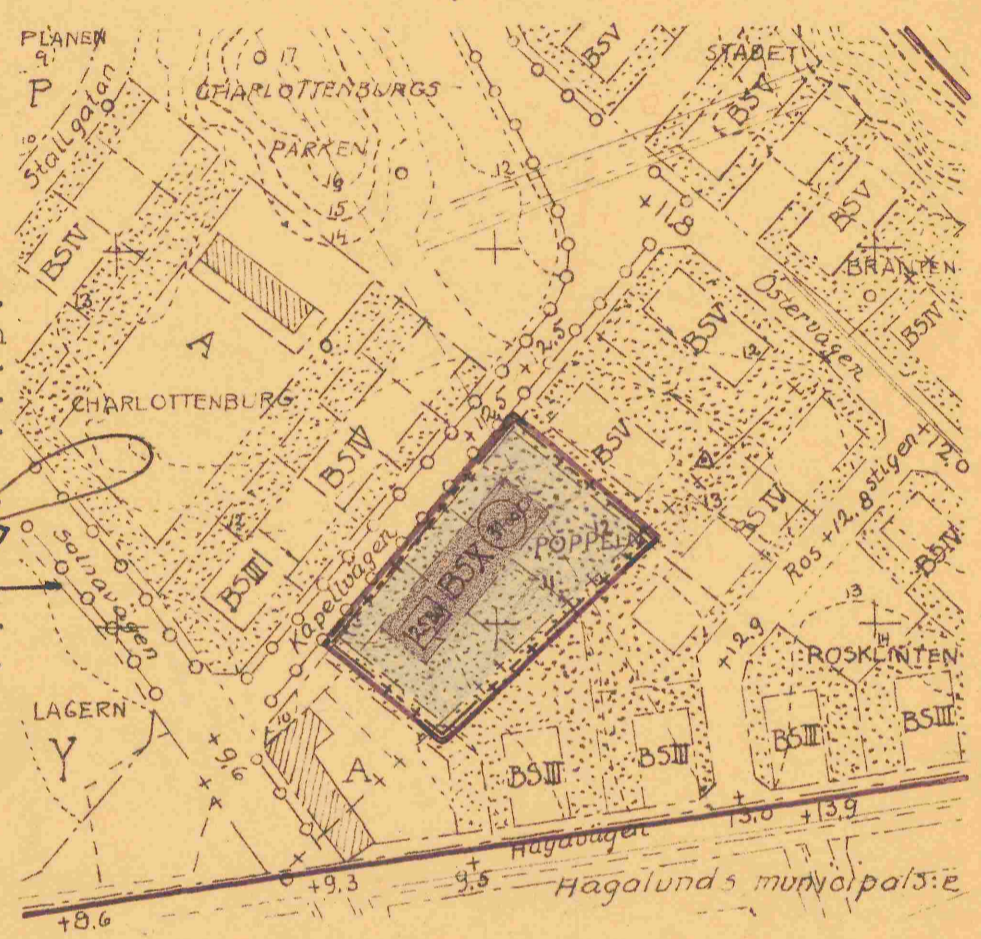

Fastställt av Länsstyrelsen enl. resolution 1 april 1939  
se akten M-betecknade områden  
J.S.

### Beteckningar:

- Gräns för municipalsamhället och stadsplanen
- Kvarteregräns
- Gräns mellan områden med olika stadsplanebestämmelser
- Park och dylik allmän plats
- Trädplantering å gata
- Kvartersmark, som icke får bebyggas
- " varå endast får uppföras byggnad för allmänt ändamål
- " " " " " sammanbyggda bostadshus till högst 17,2 m. och med högst 5 vån.
- " " " " " sammanbyggda bostadshus till högst 14,0 m. och med högst 4 vån.
- " " " " " sammanbyggda bostadshus till högst 10,8 m. och med högst 3 vån.
- " " " " " sammanbyggda bostadshus enligt när-  
mare bestämmelser
- Höjd till vilken byggnad skall uppföras
- " " " taknock " " } inom kvartersmark betecknad med
- Område avsett för idrottsändamål
- " " " parkeringsplats
- Föreslagen byggnadsplats } ej avsedda att fastställas i samband med stadsplaneförslaget
- " " " tomtgräns
- Föreslaget höjdläge över havets medelvattenyta
- Nivåkurvor med 1 m. ekvidistans över havets medelvattenyta
- Befintliga byggnader
- Polygonpunkt
- Triangel
- Yttergräns för område beträffande vilket fastställelse å ändring i stadsplan begäres.

RÅ 6/4

Skala 1:2000

0401/1939