

Kopia.

RÅ 7/4

Solna stadsarkitektkontor
INNELIGGANDE EXEMPLAR



Förslag till ändring av stadsplanen för Kv. Staren

inom stadsdelen Råsunda i Solna stad
upprättat i maj 1943 av

W. O. Olsson
Stadsarkitekt.

Godkänd av Solna stads byggnads-
nämnd den 10. 6. 1943, betygar:
Eric Ericsson
Ordförande.


Antaget av Solna stadsfullmäktige
den 28 juni 1943, betygar:
Anton Östlund
Stadsfullmäktiges ordförande.

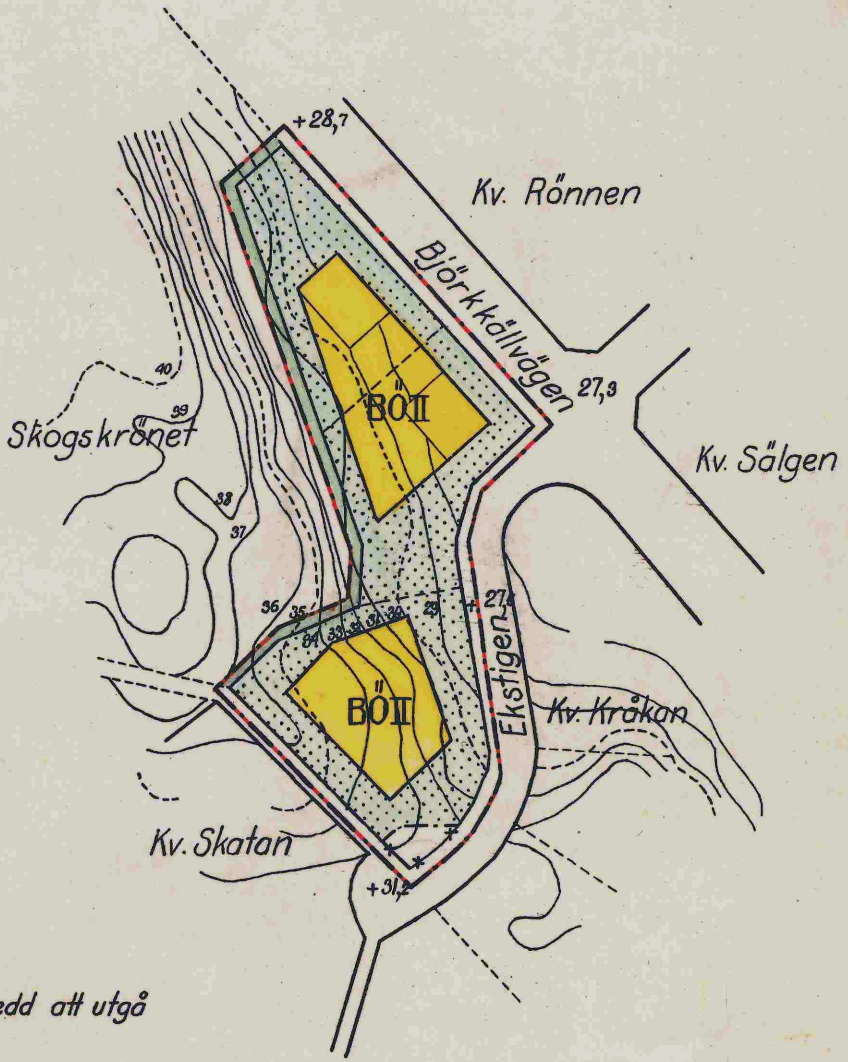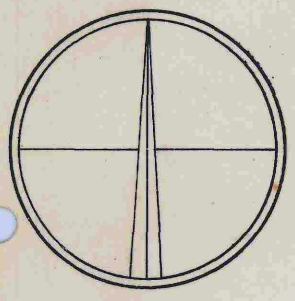

Beteckningar

- Stadsplanegräns
- Gällande stadsplanelinje
- " " " " , avsedd att utgå
- Föreslagen kvartersgräns
- Tomtgräns
- BÖI** Kvartersmark varå endast få uppföras bostadshus, fristående eller kopplade två och två till högst 7,60 m höjd samt inrymande högst 2 vån. jämte inredd vind enl. närm. best.
- Kvartersmark som icke får bebyggas
- Park
- +27,5 Höjdläge över havets medelvattenyta
- Nivåkurvor

År 1943 den 10 augusti fastställdes denna ändring av stadsplan på sätt Kungl. Maj:ts befallningshavandes beslut samma dag närmare utvisar; betygar, Stockholm å landskansliet som ovan,
På tjänstens vägnar
Olaf Ljungström

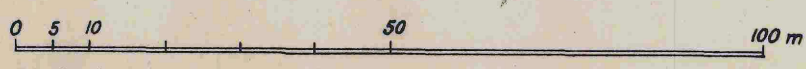

Skala 1:1000

RÅ 7/4

0401/1943