


Tillhör Solna stads byggnadsnämnds beslut den 7.1.1960, §12, betygar:

Örnorback
Sekreterare

År 1960 den 25 april fastställdes denna stadsplane-
ändring på sätt länsstyrelsens beslut samma dag när-
mare utvisar; och må enligt 150 § 3 st. byggnads-
lagen talan icke fullföljas mot nämnda beslut,
varför detsamma omedelbart vunnit laga kraft, be-
tygar, Stockholm ö landskansliet som ovan.
På tjänstens vägnar:
Bo Ljungberg

Förslag till ändring av stadsplanen för
del av kv Åsbacken samt Åsvägen m.m.
inom stadsdelarna Frösunda och Råsunda i Solna stad
upprättat i november 1959

Anders Jansson
Stadsplanearkitekt

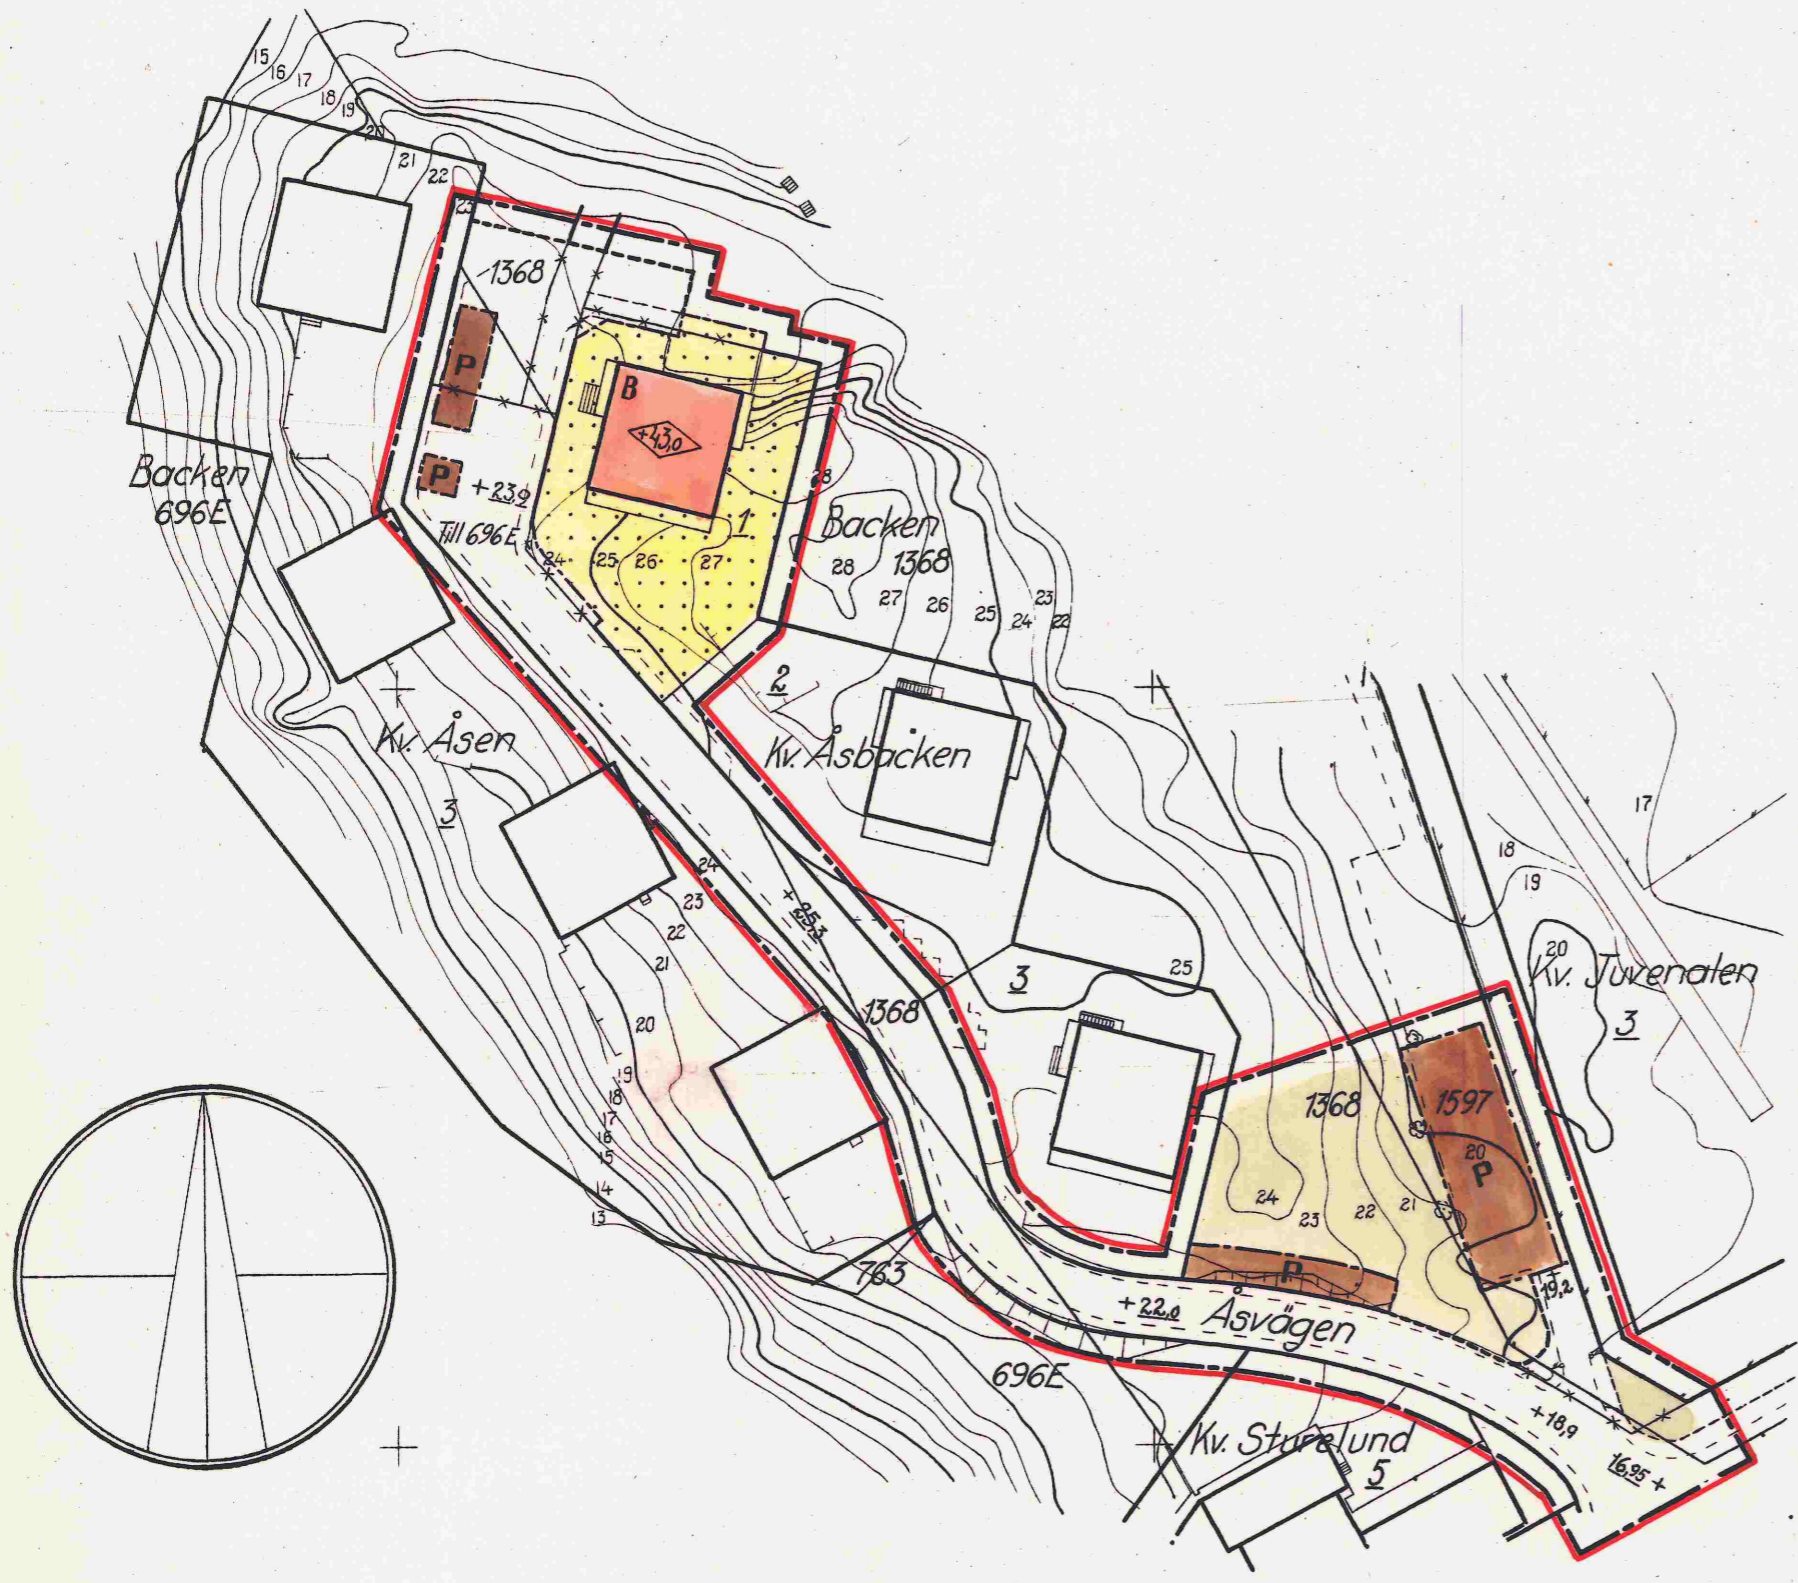

- Beteckningar:**
- Linje belägen 3m utanför det område förslaget avser
 - Gällande områdes- och bestämmelsegräns
 - " " " " " " avsedd att utgå
 - Gatu-kvarters och annan områdesgräns
 - Gräns mellan gata och park ej avsedd att fastställas
- Allmän plats**
- Gata
 - Park eller plantering
 - Gatuplantering ej avsedd att fastställas
- Byggnadskvarter**
- B** Område för bostadsändamål
 - P** Område för parkeringsändamål
 - Mark, som icke får bebyggas
- Specialområde**
- P** Område för parkeringsändamål
- Mark, som icke får bebyggas**
- Mark, som icke får bebyggas
- Höjder**
- +00.0 Gällande gatuhöjd
 - +00.0 Gatuhöjd
 - ◊+00.0 Byggnadshöjd räknad från Stockholms stads nollplan
- Fastigheter**
- 2.696E Fastighetsbeteckningar
 - Fastighetsgräns
 - Befintlig byggnad
 - 13 2 21 Nivåkurvor

Skala 1:1000



FR 23/3

0404/1960

Kopiens likhet med originalet betygas.
Solna i maj 1960.

Anders Jansson
Örnorback