


Förslag till ändring av stadsplanen för
kv. Bollen
 inom stadsdelen Råsunda
 i Solna kommun
 upprättat i juli 1978

Anders Jönsson
 Stadsarkitekt

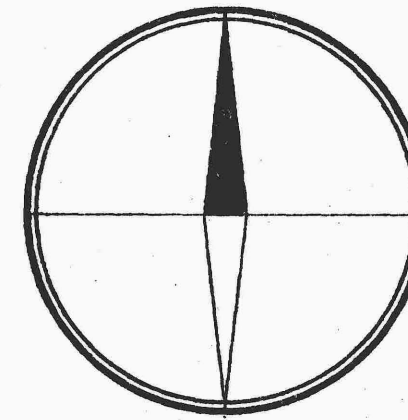

- Stadsplanebeteckningar**
- Stadsplanegräns belägen 3 m utanför fastställelseområdet
 - Gällande områdesgräns avsedd att behållas
 - Gällande områdesgräns avsedd att utgå
 - Gällande bestämmelsegräns avsedd att utgå
 - Områdesgräns
 - Bestämmelsegräns

- Allmän plats:**
- Gata
 - Gatuplantering ej avsedd att fastställas

- Byggnadskvarter:**
- Allmänt ändamål
 - Bostäder

- Specialområde:**
- Parkering
 - Transformatorstation och värmecentral

- Mark som icke får bebyggas**
- Särskild miljöhänsyn
 - Skyddszon för tunnelbana, lägsta grundläggningsdjup
 - Anger ett plan över vilket intet fast föremål får finnas. Höjden räknad från grundkartans nollplan
 - Taks lutningsvinkel i grader
 - Största tillåtna våningsyta
 - Gällande gatuhöjd
 - Antal våningar

- Grundkartebe-teckningar**
- Fastighetsgräns
 - Fastighetsbeteckningar
 - Gällande områdesgräns enligt stadsplan
 - Gällande bestämmelsegräns enligt stadsplan
 - Staket
 - Byggnad
 - Nivåkurvor
 - Avvägd gatuhöjd
 - Polygonpunkt
 - Rutnätpunkt
 - Tunnelbana

Koordinatsystem ST 74
 Höjdsystem RH 00
 Måtklass II


Grundkartan är upprättad på fotogrammetrisk väg.
 Byggnadernas begränsningstlinjer utgöres av husliven.
 Solna 1978-08-08

Göran Lif
 Göran Lif
 Stadsingenjör

Tillhör kommunfullmäktiges i Solna beslut 1979-03-26,
 § 51, betygan

Håkan Eliasson
 stadssekreterare

Är 1979-07-24 fastställdes
 denna ändring av stadsplan på sht länsstyrelsens beslut
 samma dag närmare utvisar,
 Länsstyrelsen i Stockholms län som ovan.
 På tjänstens vägnar
 B. Pantzar

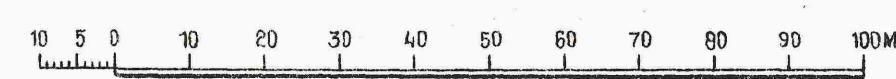

Skala 1:1000

0406/1979

RA 107 1/2 (S 77)

Fastighetindelning redovisad 1978-10-26