


Tillhör Solna stads byggnadsnämnds
beslut den 26.1 1961, § 41, betygar:
P.J.W Norbäck
Sekreterare

Förslag till ändring av stadsplanen för
**Råstaparken och Solparken samt delar
av Parkvägen och Råsundavägen**
inom stadsdelen Råsunda i Solna stad
upprättat i november 1960.

Anders Jönsson
Stadsplanearkitekt.

År 1961 den 21 april fastställdes denna stadsplaneändring
på sätt länsstyrelsens beslut samma dag närmare utvisar;
och må enligt 150 § 3 st. byggnadslagen talan icke fullföljas
mot nämnda beslut; varför detsamma omedelbart vunnit
laga kraft, betygar, Stockholm å landskansliet som ovan
På tjänstens vägnar:
Bo Ljungberg

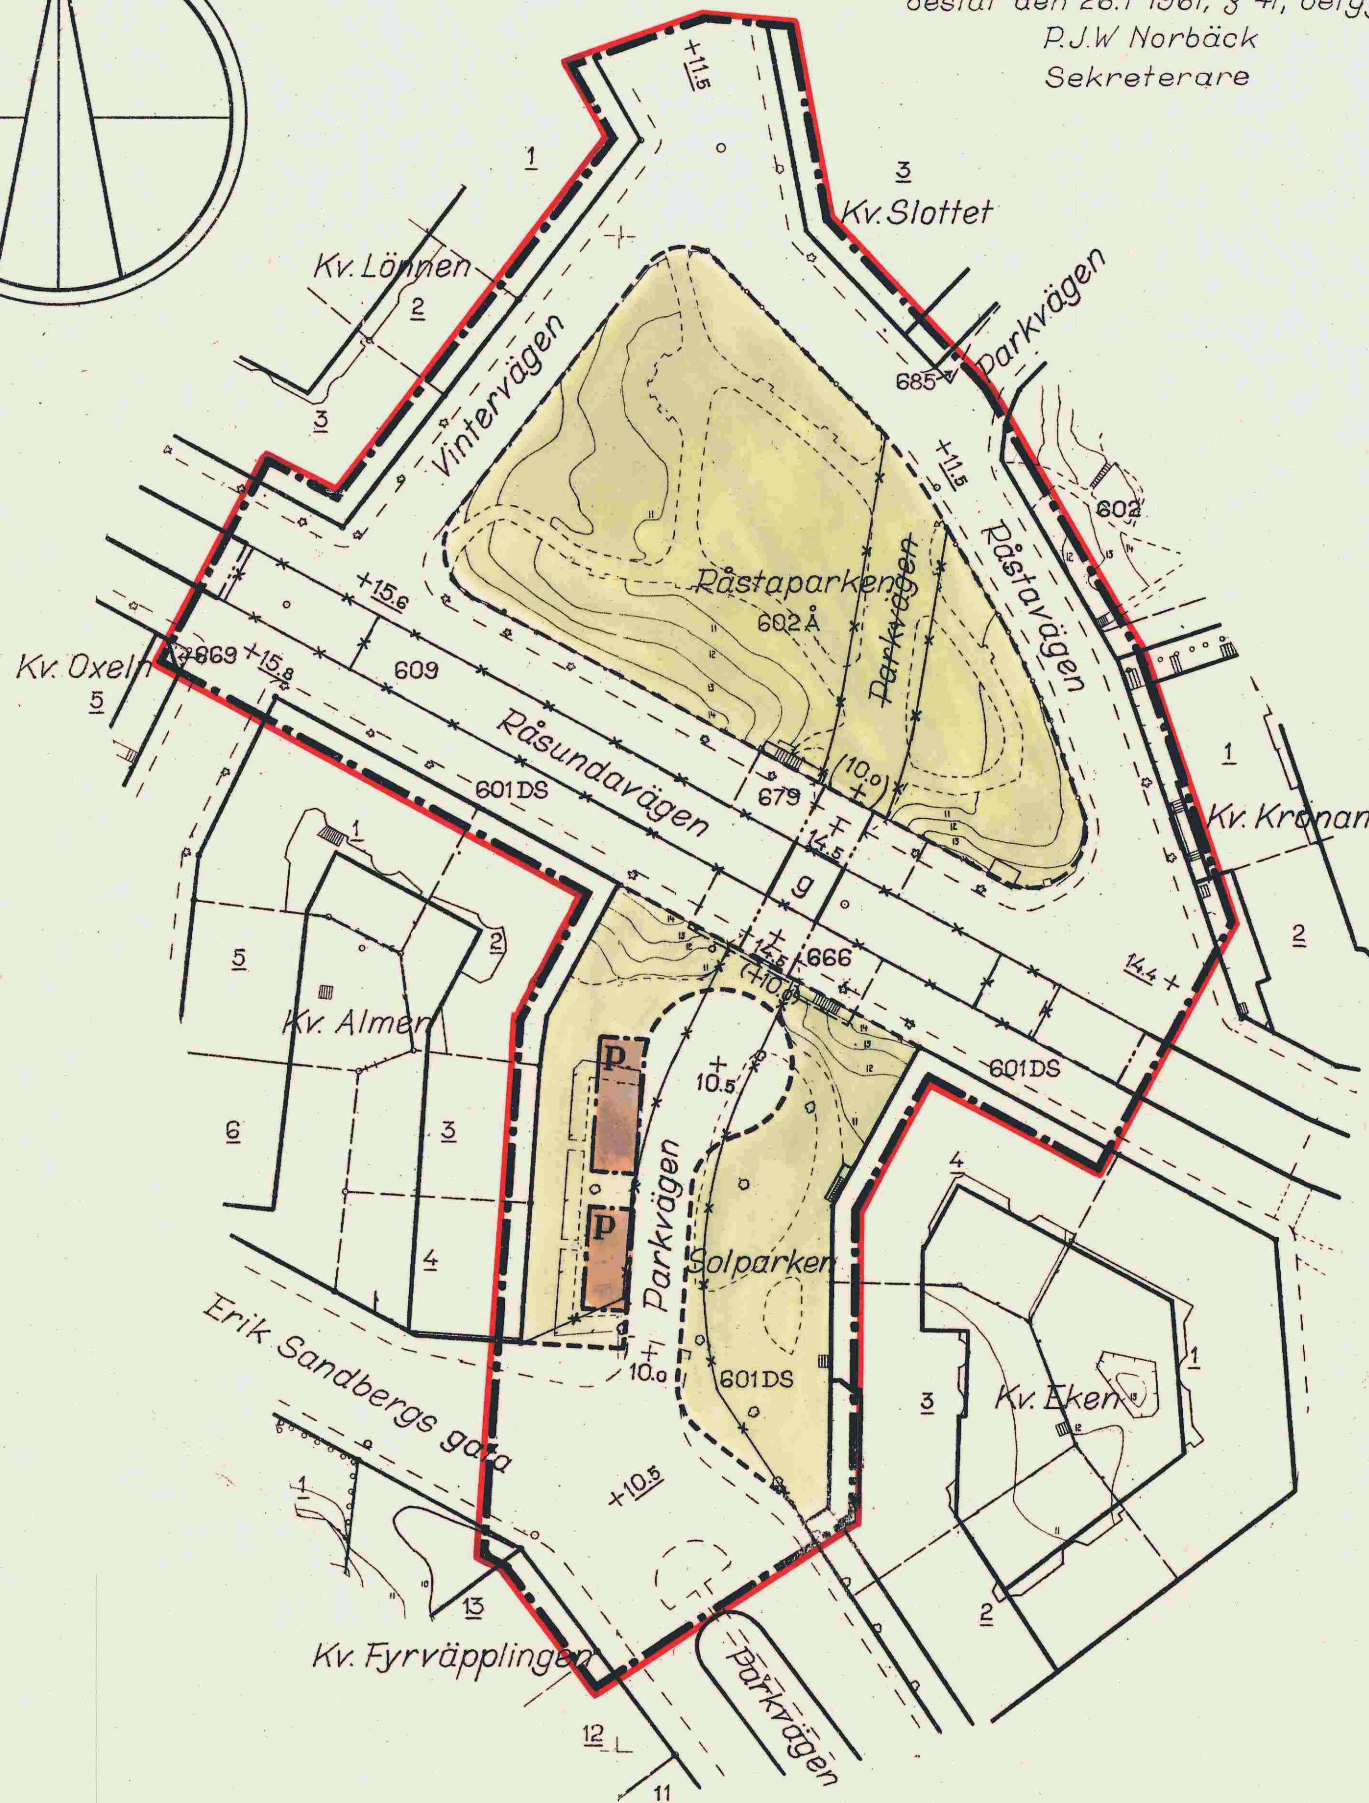

Beteckningar:


- Linje belägen 3 m utanför det område förslaget avser
- Gällande områdes- och bestämmelsegräns
- " " " " " " avsedd att utgå
- Områdesgräns
- Bestämmelsegräns
- Gräns mellan gata och park ej avsedd att fastställas

- Allmän plats:**
- Gata
- Park

- Specialområde:**
- Område för parkeringsändamål

- g** Mark tillgänglig för allmän gång- och cykeltrafik
- +0.0** Gällande gatuhöjd
- (+0.0)** " " " " " " avsedd att utgå
- +0.0** Gatuhöjd

- Fastighetsgräns
- 1, 609, 602Å** Fastighetsbeteckningar
- Befintlig byggnad
- Nivåkurvor

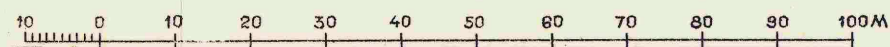

SKALA 1:1000

Kopians likhet med originalet betygas
Solna i maj 1961

Anders Jönsson
Ordförande

P. J. W. Norbäck 0410/1961
Sekreterare

RA 52/3