


Förslag till ändring av stadsplanen för
del av kv. Frithiof
 därav tillkommer **kv. Ingeborg**
 inom stadsdelen Råsunda i Solna kommun
 upprättat i augusti 1979

Arvid Jönsson
 Stadsarkitekt

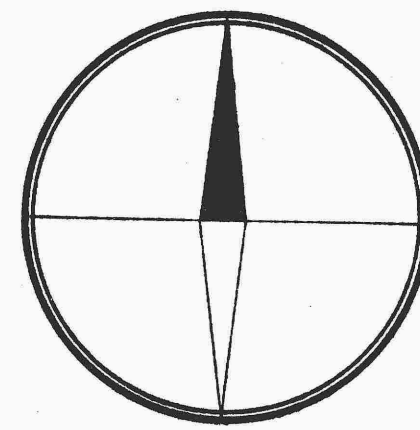

- Stadsplanebeteckningar**
- Stadsplanegräns belägen 3m utanför fastställelseområdet
 - Gällande områdesgräns
 - Gällande bestämmelsegräns
 - Gällande områdesgräns avsedd att utgå
 - Gällande bestämmelsegräns avsedd att utgå
 - Områdesgräns
 - Bestämmelsegräns


- Allmän plats:**
- Gata
 - Park

- Byggnadskvarter:**
- Bostäder
 - Garage

- Specialområde:**
- Transformatorstation

- Mark som icke får bebyggas
- Ledningsområde
- Ledningsområde, begränsat grundläggningsdjup
- Gällande gatuhöjd
- Gatuhöjd
- Fristående eller kopplade hus
- Radhus
- Antal våningar
- Anger ett plan över vilket intet fast föremål får finnas. Höjden räknad från grundkartans nollplan

- Grundkartebe-teckningar**
- Fastighetsbeteckningar
 - Fastighetsgräns
 - Gällande områdesgräns enligt stadsplan
 - Gällande bestämmelsegräns enligt stadsplan
 - Staket
 - Stödmur
 - Slänt
 - Väg
 - Byggnad
 - Nivåkurvor
 - Avvägd gatuhöjd

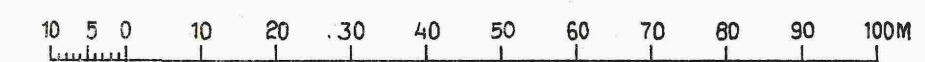

Skala 1:1000

Koordinatsystem ST 74
 Höjdsystem RH 00
 Mätclass II

Godkänd ur sekretessynpunkt för spridning.
 Statens lantmäteriverk 1978-02-13

Fastighetsindelningen redovisad 1979.09.11

Grundkartan är upprättad på fotogrammetrisk väg.
 Byggnadernas begränsningslinjer utgöres av hustiven.
 Solna i augusti 1979

Göran Lif
 Göran Lif
 Stadsingenjör

Tillhör kommunfullmäktiges i Solna beslut 1980-02-25
 § 18 belygan

Gösta Andersson
 Stadssekreterare

Är 1980-05-22 fastställdes
 denna ändring av stadsplan på sätt länsstyrelsens beslut
 samma dag närmare utvisar.
 Länsstyrelsen i Stockholms län som ovan.
 På tjänstens vägnar
Eva Wretling

0410/1980

LE/kl