

Förslag till ändring av stadsplanen för kv. Rörläggaren varvid tillkommer kv. Sotaren inom stadsdelen Skytteholm i Solna kommun upprättat i mars 1979

Arvid Jurell
Stadsarkitekt


- Stadsplanebeteckningar:**
- Stadsplanegräns belägen 3m utanför fastställelseområdet
 - Gällande bestämmelsegräns avsedd att behållas
 - Gällande områdesgräns avsedd att behållas
 - Gällande områdesgräns avsedd att utgå
 - Områdesgräns
 - Bestämmelsegräns
 - Gräns mellan gata och park ej avsedd att fastställas
 - Utfartsförbud. Tvärstreck med pil markerar förbudets slut

- Allmän plats:**
- Gata
 - Park
 - Gatuplantering ej avsedd att fastställas
- Byggnadskvarter:**
- Allmänt ändamål
 - Garage

- Specialområde:**
- Transformatorstation

- Mark som icke får bebyggas
- Mark tillgänglig för allmän gång-och cykeltrafik
- Mark tillgänglig för parkering
- Byggnadshöjd räknad från grundkartans nollplan
- Anger ett plan över vilket intet fast föremål får finnas
- Höjden räknad från grundkartans nollplan.
- Gällande gatuhöjd
- Gällande gatuhöjd avsedd att utgå
- Gatuhöjd

- Grundkartebe-teckningar**
- Fastighetsgräns
 - Fastighetsbeteckningar
 - Gällande områdesgräns enligt stadsplan
 - Gällande bestämmelsegräns enligt stadsplan
 - Staket
 - Väg
 - Byggnad
 - Nivåkurvor
 - 0.0 Avvägd gatuhöjd
 - 5270 Polygonpunkt
 - + Rutnätspunkt

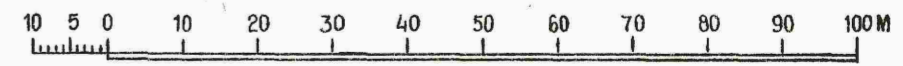

Skala 1:1000

Koordinatsystem S174
Höjdsystem RH 00
Mätclass II

Godkänd ur sekretessynpunkt för spridning
Statens lantmäteriverk 1978-04-10

Grundkartan är upprättad på fotogrammetrisk väg.
Byggnadernas begränsningslinjer utgöres av en horisontalprojektion av takens yttre kanter.
Solna i mars 1978

Fastighetsindelningen redovisad 1979-08-14

Tillhör kommunfullmäktiges i Solna beslut 1979-12-17,
§ 207 betygar

Gösta Andersson
stadssekreterare

Göran Lij
Stadsingenjör

År 1980-02-19 fastställdes denna stadsplaneändring på sätt länsstyrelsens beslut samma dag närmare utvisar, och må enligt 150 § 3 st. byggnadslagen talan icke fullföljas mot nämnda beslut, varför detsamma omedelbart vunnit laga kraft. Länsstyrelsen i Stockholms län som ovan. På tjänstens vägnar
Eva Wretling

0403/1980

SK 2/2 (579)

LE/Kn