

Förslag till ändring av stadsplanen för del av kv. Mälaren m.m.


inom stadsdelen Huvudsta i Solna stad
upprättat i oktober 1962

Arvid Jönsson

Stadsplanearkitekt

Tillhör byggnadsnämndens i Solna beslut den 10.2.1964, § 73, betygar

Svein Nyneröd
sekreterare

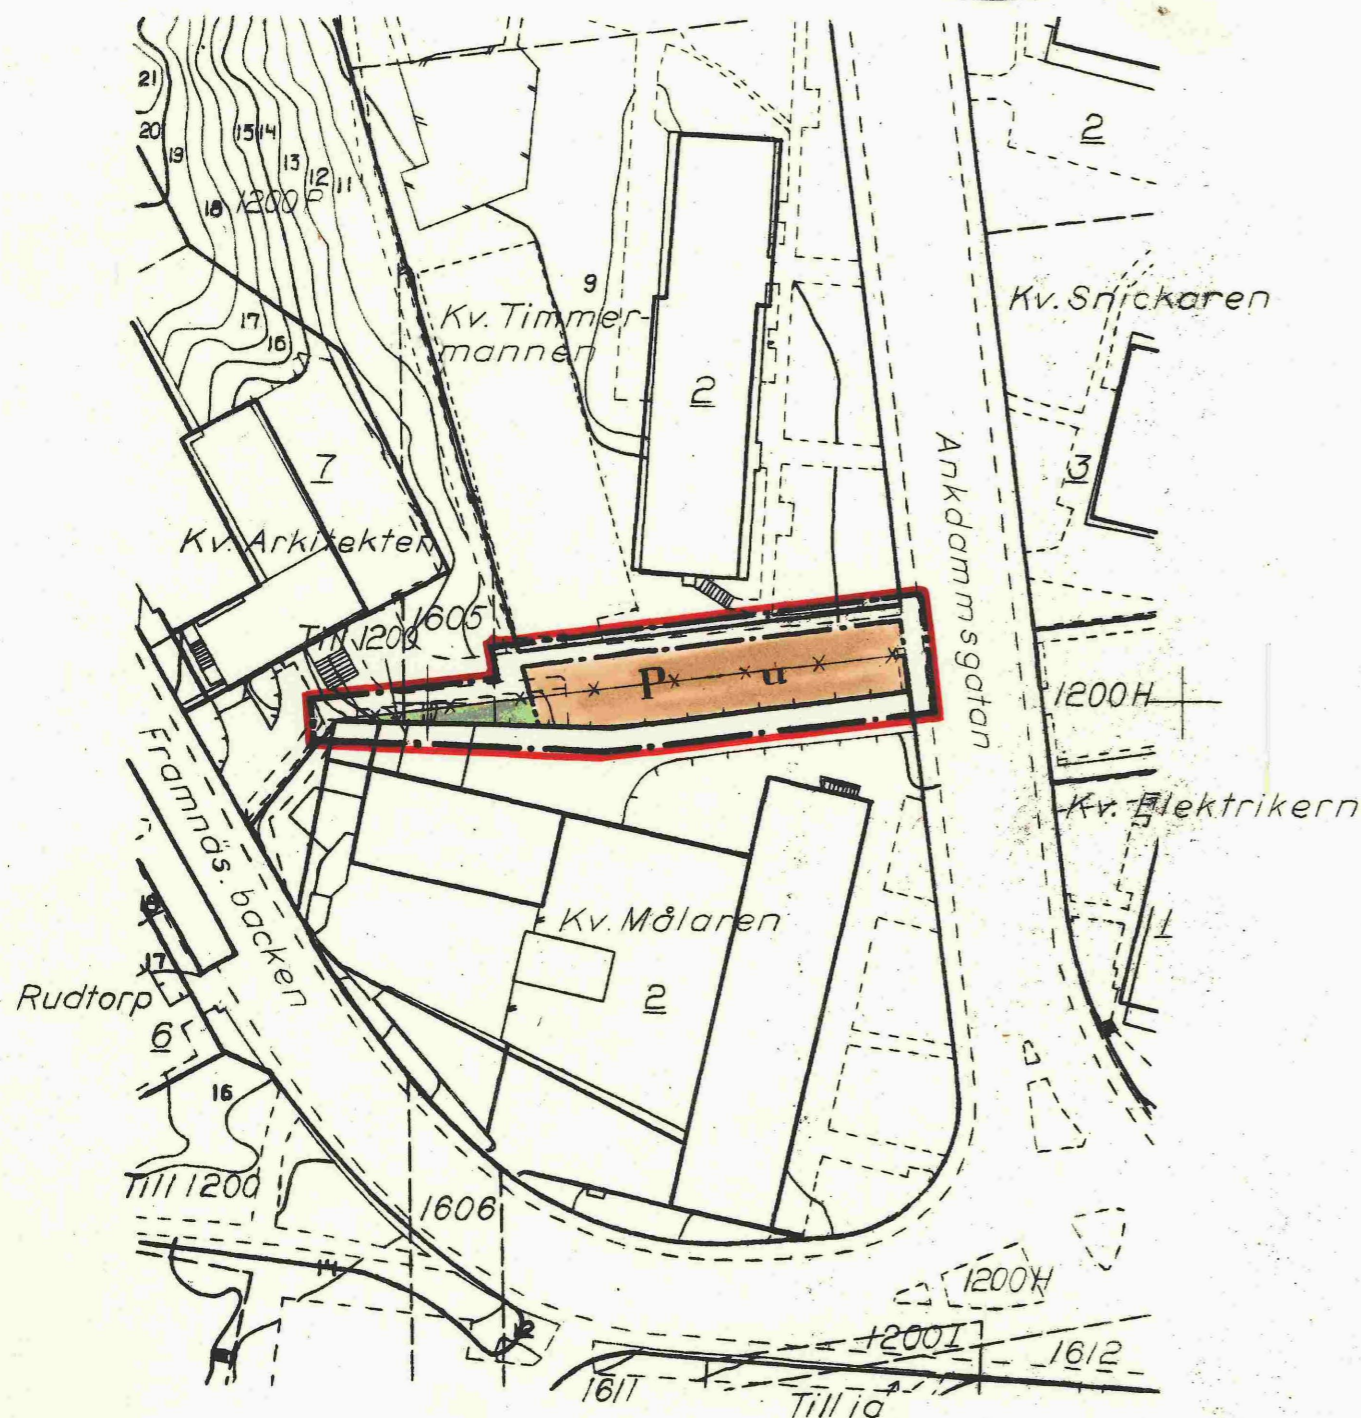

Stadsplanebeteckningar

- Linje belägen 3 m utanför det område förslaget avser
- Gällande områdes- och bestämmelsegräns
- Gällande områdes- och bestämmelsegräns avsedd att utgå
- Gatu-kvarters- och annan områdesgräns

Allmän plats

Park

Specialområde

Område för parkering

Mark tillgänglig för underjordiska ledningar

Grundkartebeteckningar

Fastighetsbeteckningar

Fastighetsgräns

Väg

Byggnad

Stödmur

Staket


Nivåkurvor

År 1964 den 18 september fastställdes denna stadsplaneändring på sätt länsstyrelsens beslut samma dag närmare utvisar; och må enligt 150 § 3 st. byggnadslagen talan icke fullföljas mot nämnda beslut, varför detsamma omedelbart vunnit laga kraft, betygar, Stockholm & landskansliet som ovan.
På tjänstens vägnar: Bo Ljungberg

Kopians likhet med originalet bestyrkes.
Solna i november 1964

Arvid Jönsson
ordförande

Svein Nyneröd
sekreterare

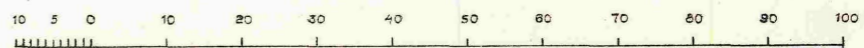

Skala 1:1000

0413/1964

HU 49/3

Kn