

PLANBESTÄMMELSER

Följande gäller inom området med nedanstående beteckningar. Endast angiven användning och utformning är tillåten. Bestämmelser utan beteckning gäller inom hela området.

GRÄNSER

Planområdesgräns
Egenskapsgräns

ANVÄNDNING AV MARK OCH VATTEN

Allmänna platser

(GATA) Trafik mellan områden

Kvartersmark

CKPE Centrum, kontor, parkering, tekniska anläggningar

PLACERING, UTFORMNING, UTFÖRANDE

Utformning

Högsta byggnadshöjd i meter över nollplanet


STÖRNINGSSKYDD

Ljudåtgörande åtgärder vidtas om bullrande verksamheter såsom exempelvis restauranger, hotell eller fläktar som gränsar mot bostäder. Verksamheten får inte vara störande för omgivningen.

ADMINISTRATIVA BESTÄMMELSER

Genomförandetid

Genomförandetiden börjar när planen vinner laga kraft och slutar 2019-10-14.

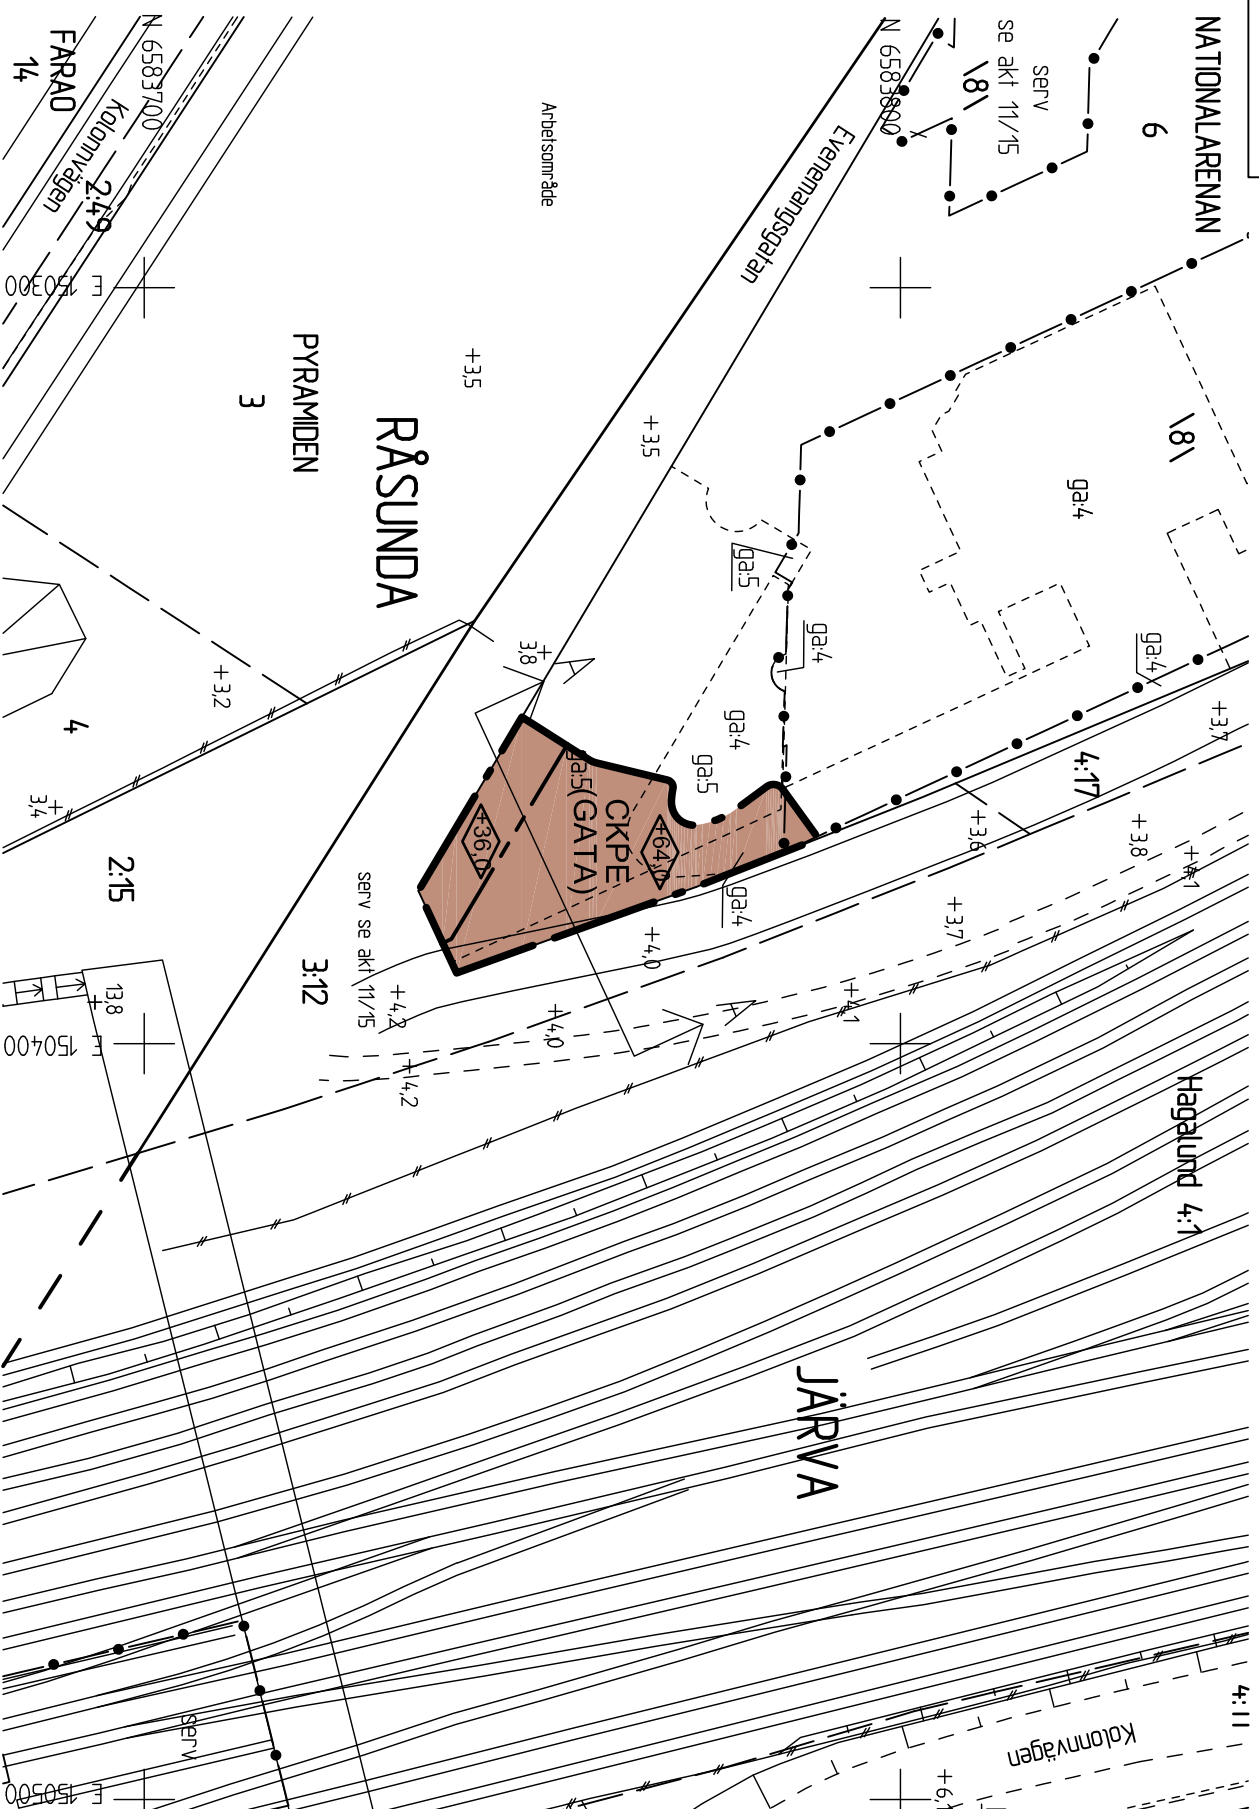

BETECKNINGAR

- Fastighetsgräns
- Kvartersgräns sammanfallande med fastighetsgräns
- 3D fastighetsgräns/utrymme
- Kvartersgräns
- serv
- Gräns för servitutsområde
- Gräns för ledningsrätt
- Fastighetsbeteckningar
- Mark/gatuhöjd
- Byggnad, begränsningslinjen
- utgår av takkontur
- Byggnad, begränsningslinjen
- utgår av husliv
- Ruhäitpunkt

Grundkarta


Koordinatsystem Sweref 99 18.00
Höjdsystem RH 00
Måtklass II

2012-10-15

Grundkartan upprättad av Solna kommun genom utdrag och komplettering av kommunens bascarta

Mats Skilberg
Kart & Mätningingenjör

Skala 1:10000 Orignatformat A3

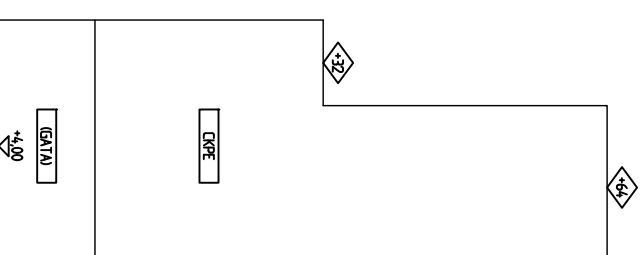

Enkelt planförfarande

Upprättad februari 2013

- Program
- Redogörelse efter program
- Planbeskrivning
- Genomförandebeskrivning
- Miljökonsekvensbeskrivning
- Samrådsredogörelse
- Illustrationskarta
- Fastighetsförteckning
- Utställande efter utställning

Detailplan för del av

kv Nationalarenan

Stadsdelen Järva, Solna stad

Beslutsdatum

Godkänd

Anslagen

SBN 2013-03-13

Laga kraft

2013-04-12

Ärendebeteckning

SBN 2012:921

Plannummer

P13/2

Eva Darolf Linnros
Stadsarkitekt/Plan- och byggschef

Per Jerfving
Planarkitekt