


Förslag till ändring av stadsplanen för
del av kv. Karlsro
 inom stadsdelen Järva
 i Solna kommun
 upprättat i mars 1974

Alva Carlsson
 Stadsarkitekt

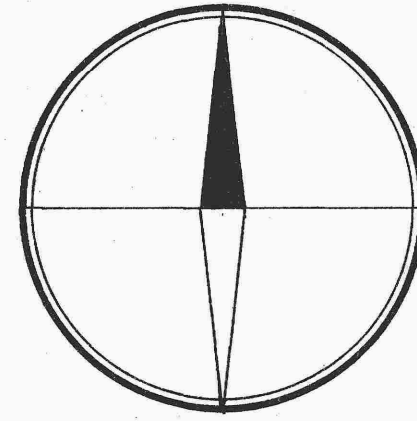

- Stadsplanebeteckningar**
- Linje belägen 3m utanför det område förslaget avser
 - Gällande områdes- och bestämmelsegräns
 - Gällande områdesgräns avsedd att utgå
 - Kvarters- och annan områdesgräns
 - Bestämmelsegräns
 - Gräns mellan gata och park ej avsedd att fastställas


- Allmän plats:**
- Gata
 - Gatuplantering ej avsedd att fastställas

- Byggnadskvarter:**
- Område för småindustriändamål

- Specialområde:**
- Område för transformatorstation

- Mark som icke får bebyggas**
- Mark tillgänglig för underjordiska ledningar
 - Byggnadshöjd räknad från grundkartans nollplan
 - Taks lutningsvinkel i grader
 - Gällande gatuhöjd

- Grundkartebeteckningar**
- Fastighetsgräns
 - Fastighetsbeteckningar
 - Staket
 - Järnväg
 - Byggnad
 - Väg
 - Nivåkurvor

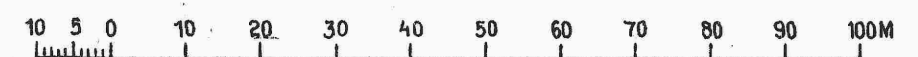

Skala 1:1000



Tillhör kommunfullmäktiges i Solna beslut 1974-10-28
 § 237, betygan

Alva Carlsson
 stadsarkitekt

Grundkartan är upprättad på fotogrammetrisk väg.
 Byggnadernas begränsningslinjer utgöres av en
 horisontalprojektion av takens yttre kanter.
 Solna i februari 1974.

Cöran Lilje
 Förordningslantmätare

Fastighetsindelningen redovisad den 14 maj 1974

År 1975-01-13 fastställdes
 denna stadsplaneändring på sätt länsstyrelsens beslut
 samma dag närmare utvisar, och må enligt 150 § 3 st.
 byggnadslagen talan icke fullföljas mot nämnda beslut,
 varför detsamma omedelbart vunnit laga kraft.
 Länsstyrelsen i Stockholms län som ovan.
 På tjänstens vägnar
 Eva Söderlund

JA 34/2

0403/1975

SD/Wm