

**ILLUSTRATIONSPLAN**  
 Förslag till stadsplan för  
**Bergshamra bro -del av Bergs-**  
**hamravägen, kv. Axet och Bladet -**  
 varvid beröres kv. Abborren, Laxen  
 och Torsken  
 inom stadsdelen Bergshamra  
 i Solna kommun  
 upprättad i februari 1983

*Anders Fredrik*  
 Stadsarkitekt  
*Per Linder*  
 Stadsplanarkitekt

- Stadsplanebeteckningar**
- Stadsplanegräns belägen 3m utanför fastställelseområdet
  - Gällande områdesgräns avsedd att behållas
  - - - Gällande bestämmelsegräns avsedd att behållas
  - × × × Gällande områdesgräns avsedd att utgå
  - - - Gällande bestämmelsegräns avsedd att utgå
  - Områdesgräns
  - Bestämmelsegräns
  - Uffartsförbud, tvärsträck med pil markerar förbudets slut
  - Gräns mellan gata och park ej avsedd att fastställas


- Illustrationsplanebeteckningar**
- S Sutturängvägning
  - III, II Våningsantal
  - G Garage
  - P Parkering
  - +0.0 Gatu-markhöjd
  - Höjd på bullervall
  - Bef. träd av betydelse
  - Bef. träd som utgör
  - Föreslaget träd
  - Slänt med angiven lutning
  - Bergskörning

1 2 3 4

Fotogrammetriskt framställd korta år 1976  
 Husliven karterade  
 Skala 1:1000  
 Koordinatsystem ST 74  
 Höjdsystem RH 00  
 Måtklass II

1 Reviderad  
 2 Reviderad  
 3 Reviderad  
 4 Reviderad  
 Samkopierad 1977-11-22

Godkänd ur sekretessynpunkt för spridning  
 Statens Lantmateriverk 1978-02-13

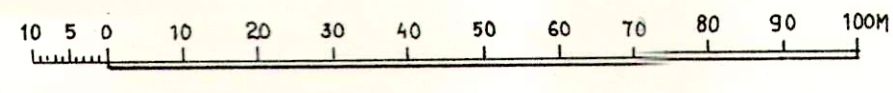

Skala 1:1000

Copyright Solna stadsingenjörskontor

S86

P83/0628