


FÖRSLAG TILL VISS ÄNDRING  
 AV DET ÅR 1930 UPPGJORDA  
 FÖRSLAGET TILL STADSPLAN OCH STADSPLANEBESTÄMMELSER  
 BETRÄFFANDE EJ MUNICIPALA DELAR AV  
**IMTL HUVUDSTA NR I OCH IMTL AHLBY NR I**  
 I SOLNA SOCKEN OCH STOCKHOLMS LÄN  
 UPPRÄTTAT ÅP 1931 AV

*Edvin Stefors*

*Sven Nilén*

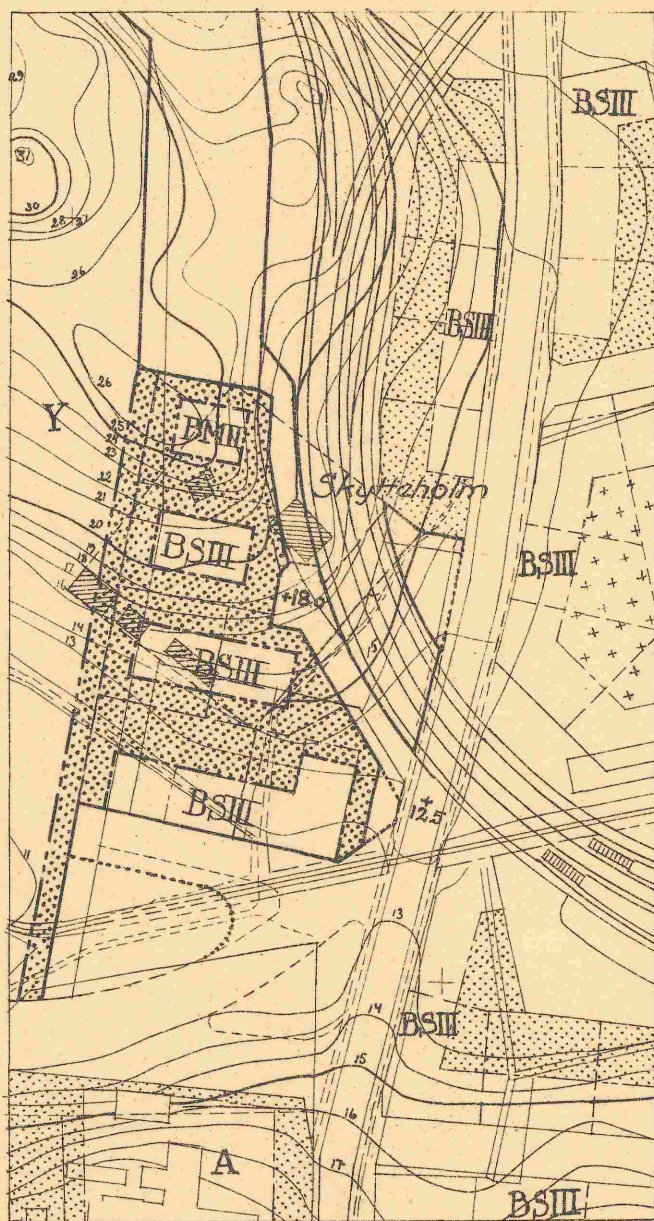

Kopians riktighet bestyrkes.

Stockholm den *21* *dec* 1932  
 STATENS REPRODUKTIONSANSTALT  
*Göteborg*


Nu föreslagna nya stadsplanelinjer äro utvisade med grövre linjer, de tidigare föreslagna med tunnare sådana. I övrigt äro beteckningarna lika med huvudförslaget.

Tillhör Kungl. Maj:ts beslut  
 den *31* *december* 1931.  
 Stockholm i Kommunikationsdepartementet.

Ex officio:

*W. H. Larsson*

0401  
 1931

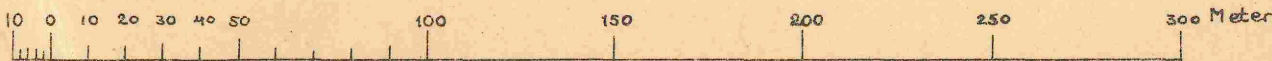

SKALA 1:2000