

Godkänd av Solna stads byggnadsnämnd den 12.8.1943, § 307, betygar:

Erik Ericsson
Ordförande,

Tillhör Solna stadsfullmäktiges beslut den 30 augusti 1943, § 163, betygar:


Anton Ostlund
Ordförande.

Förslag till ändring av stadsplanen för Kv. Välten

inom stadsdelen Hagalund i Solna stad upprättat i maj 1943 av

Jens Selerman
Stadsarkitekt.

HD 1874

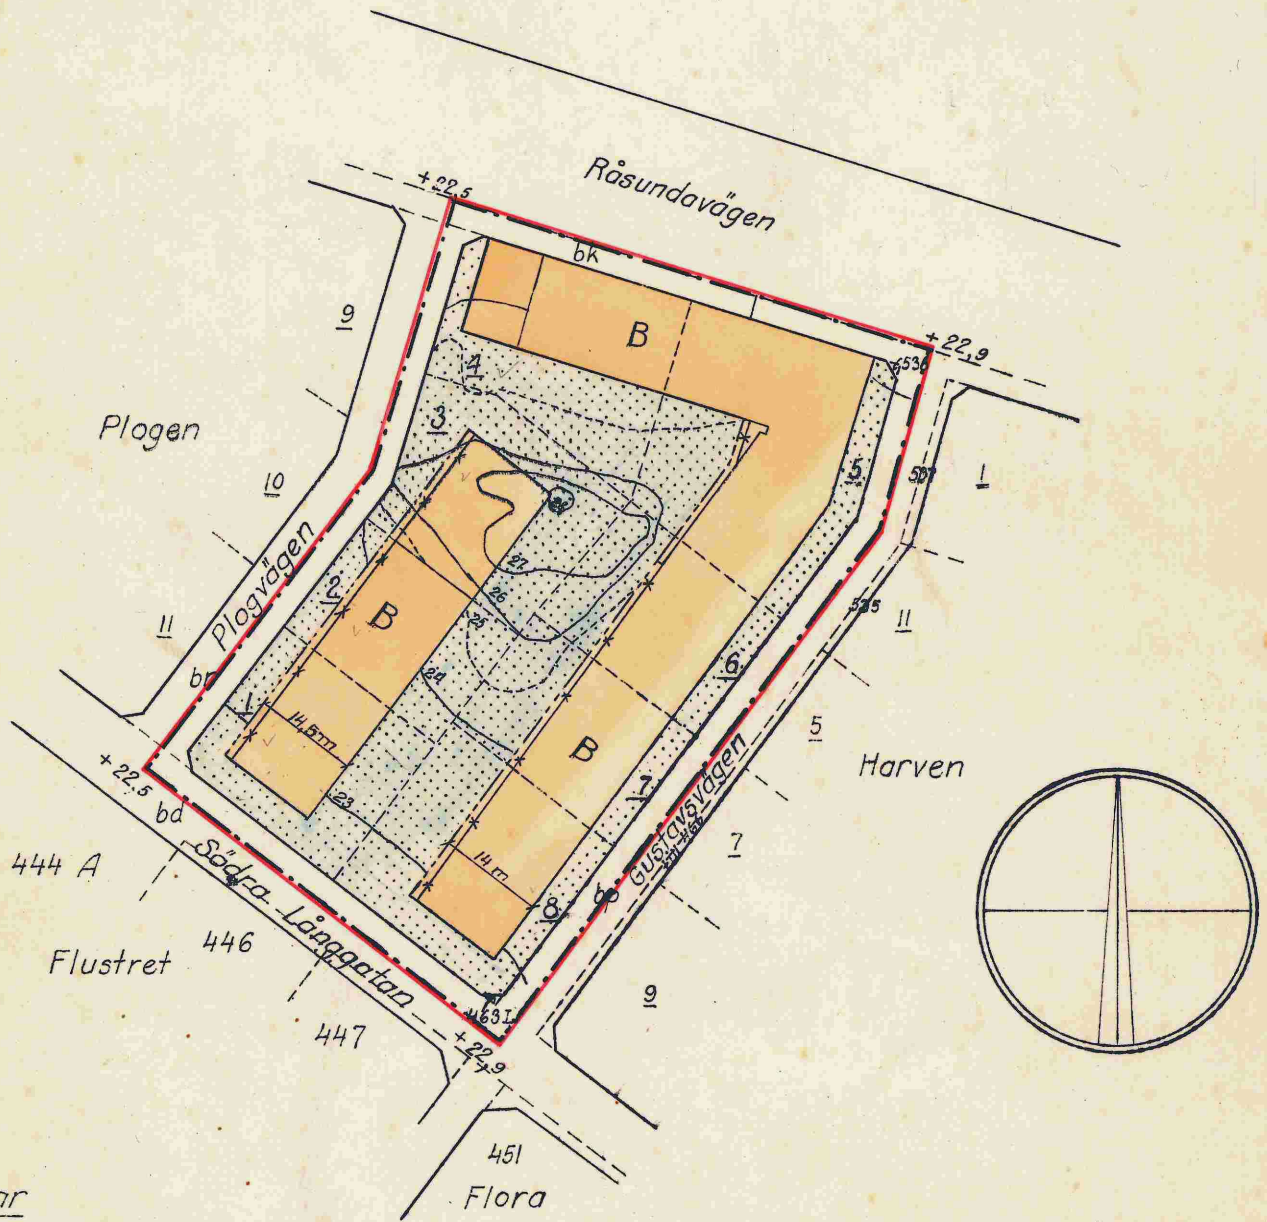

Beteckningar

- Stadsplanegräns
- Gällande stadsplanelinje
- " " , avsedd att utgå
- Föreslagen bestämmelsegräns
- Fastighetsgräns
- B Kvartersmark, varå endast får uppföras huvudbyggnad av högst 11,0 m höjd och rymmande högst 3 våningar
- Kvartersmark, som icke får bebyggas
- Gällande gatuhöjd
- Tomtnummer
- Nivåkurvor

År 1943 den 2 november

fastställdes denna ändring av stadsplan ~~byggnadsplan~~ på sätt Kungl. Maj:ts befallningshavandes beslut samma dag närmare utvisar; betygar, Stockholm å landskansliet som ovan,

På tjänstens vägnar:

Arvid Lindström

Skala 1:1000.



HD 1874

0403/1943