



RA 3974

Tillhör stadsfullmäktiges i
Solna beslut den 1/12 1955
§ 226, betygar:

Johannes Back
Ordförande

Förslag till ändring av stadsplanen för del av kv. Balladen inom stadsdelen Råsunda i Solna stad upprättat i augusti 1955

Arne Jansson
Stadsplanarkitekt

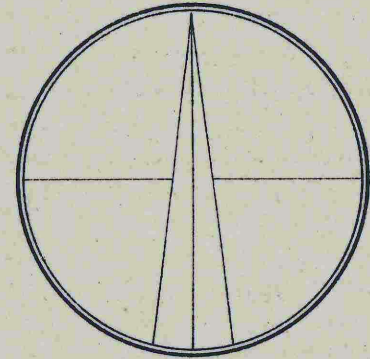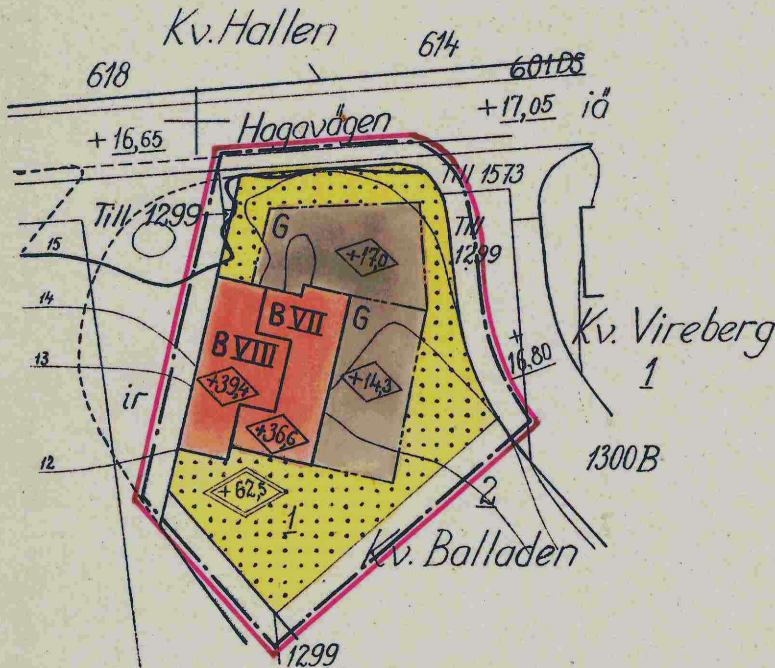

År 1956 den 28 februari fastställdes denna stadsplaneändring på sätt länsstyrelsens beslut samma dag närmare utvisar; och må enligt 150 § 3 st. byggnadslagen talan icke fullföljas mot nämnda beslut, varför det samma omedelbart vunnit laga kraft, betygar, Stockholm å landskansliet som ovan.

På tjänstens vägnar:
H. Lundgreen

Beteckningar:

- Linje belägen 3m utanför det område förslaget avser
- Gällande gotu- och kvartersgräns
- - - Bestämmelsegräns

Byggnadskvarter

- Område för bostadsändamål
- " " garageändamål


- Mark, som icke får bebyggas
- VIII Antal våningar

- +0.0 Byggnadshöjd räknad från Stockholms stads nollplan
- +00.0 Anger ett plan över vilket intet fast föremål får finnas
- Siffran anger höjd i meter över Stockholms stads nollplan

- 1, 618 Fastighetsbeteckningar
- Fastighetsgräns
- 17/16/15 Nivåkurvor

RA 39

Skala 1:1000

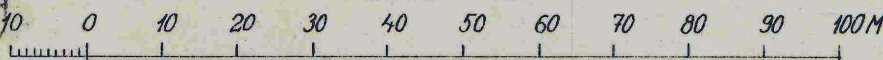

0403/1956