



MÅTTET I BREDD MELLAN BELYSNINGSSTOLPE
 OCH INTILLIGGANDE MÖBLERING I GATURUMMET
 ELLER HUSFASAD

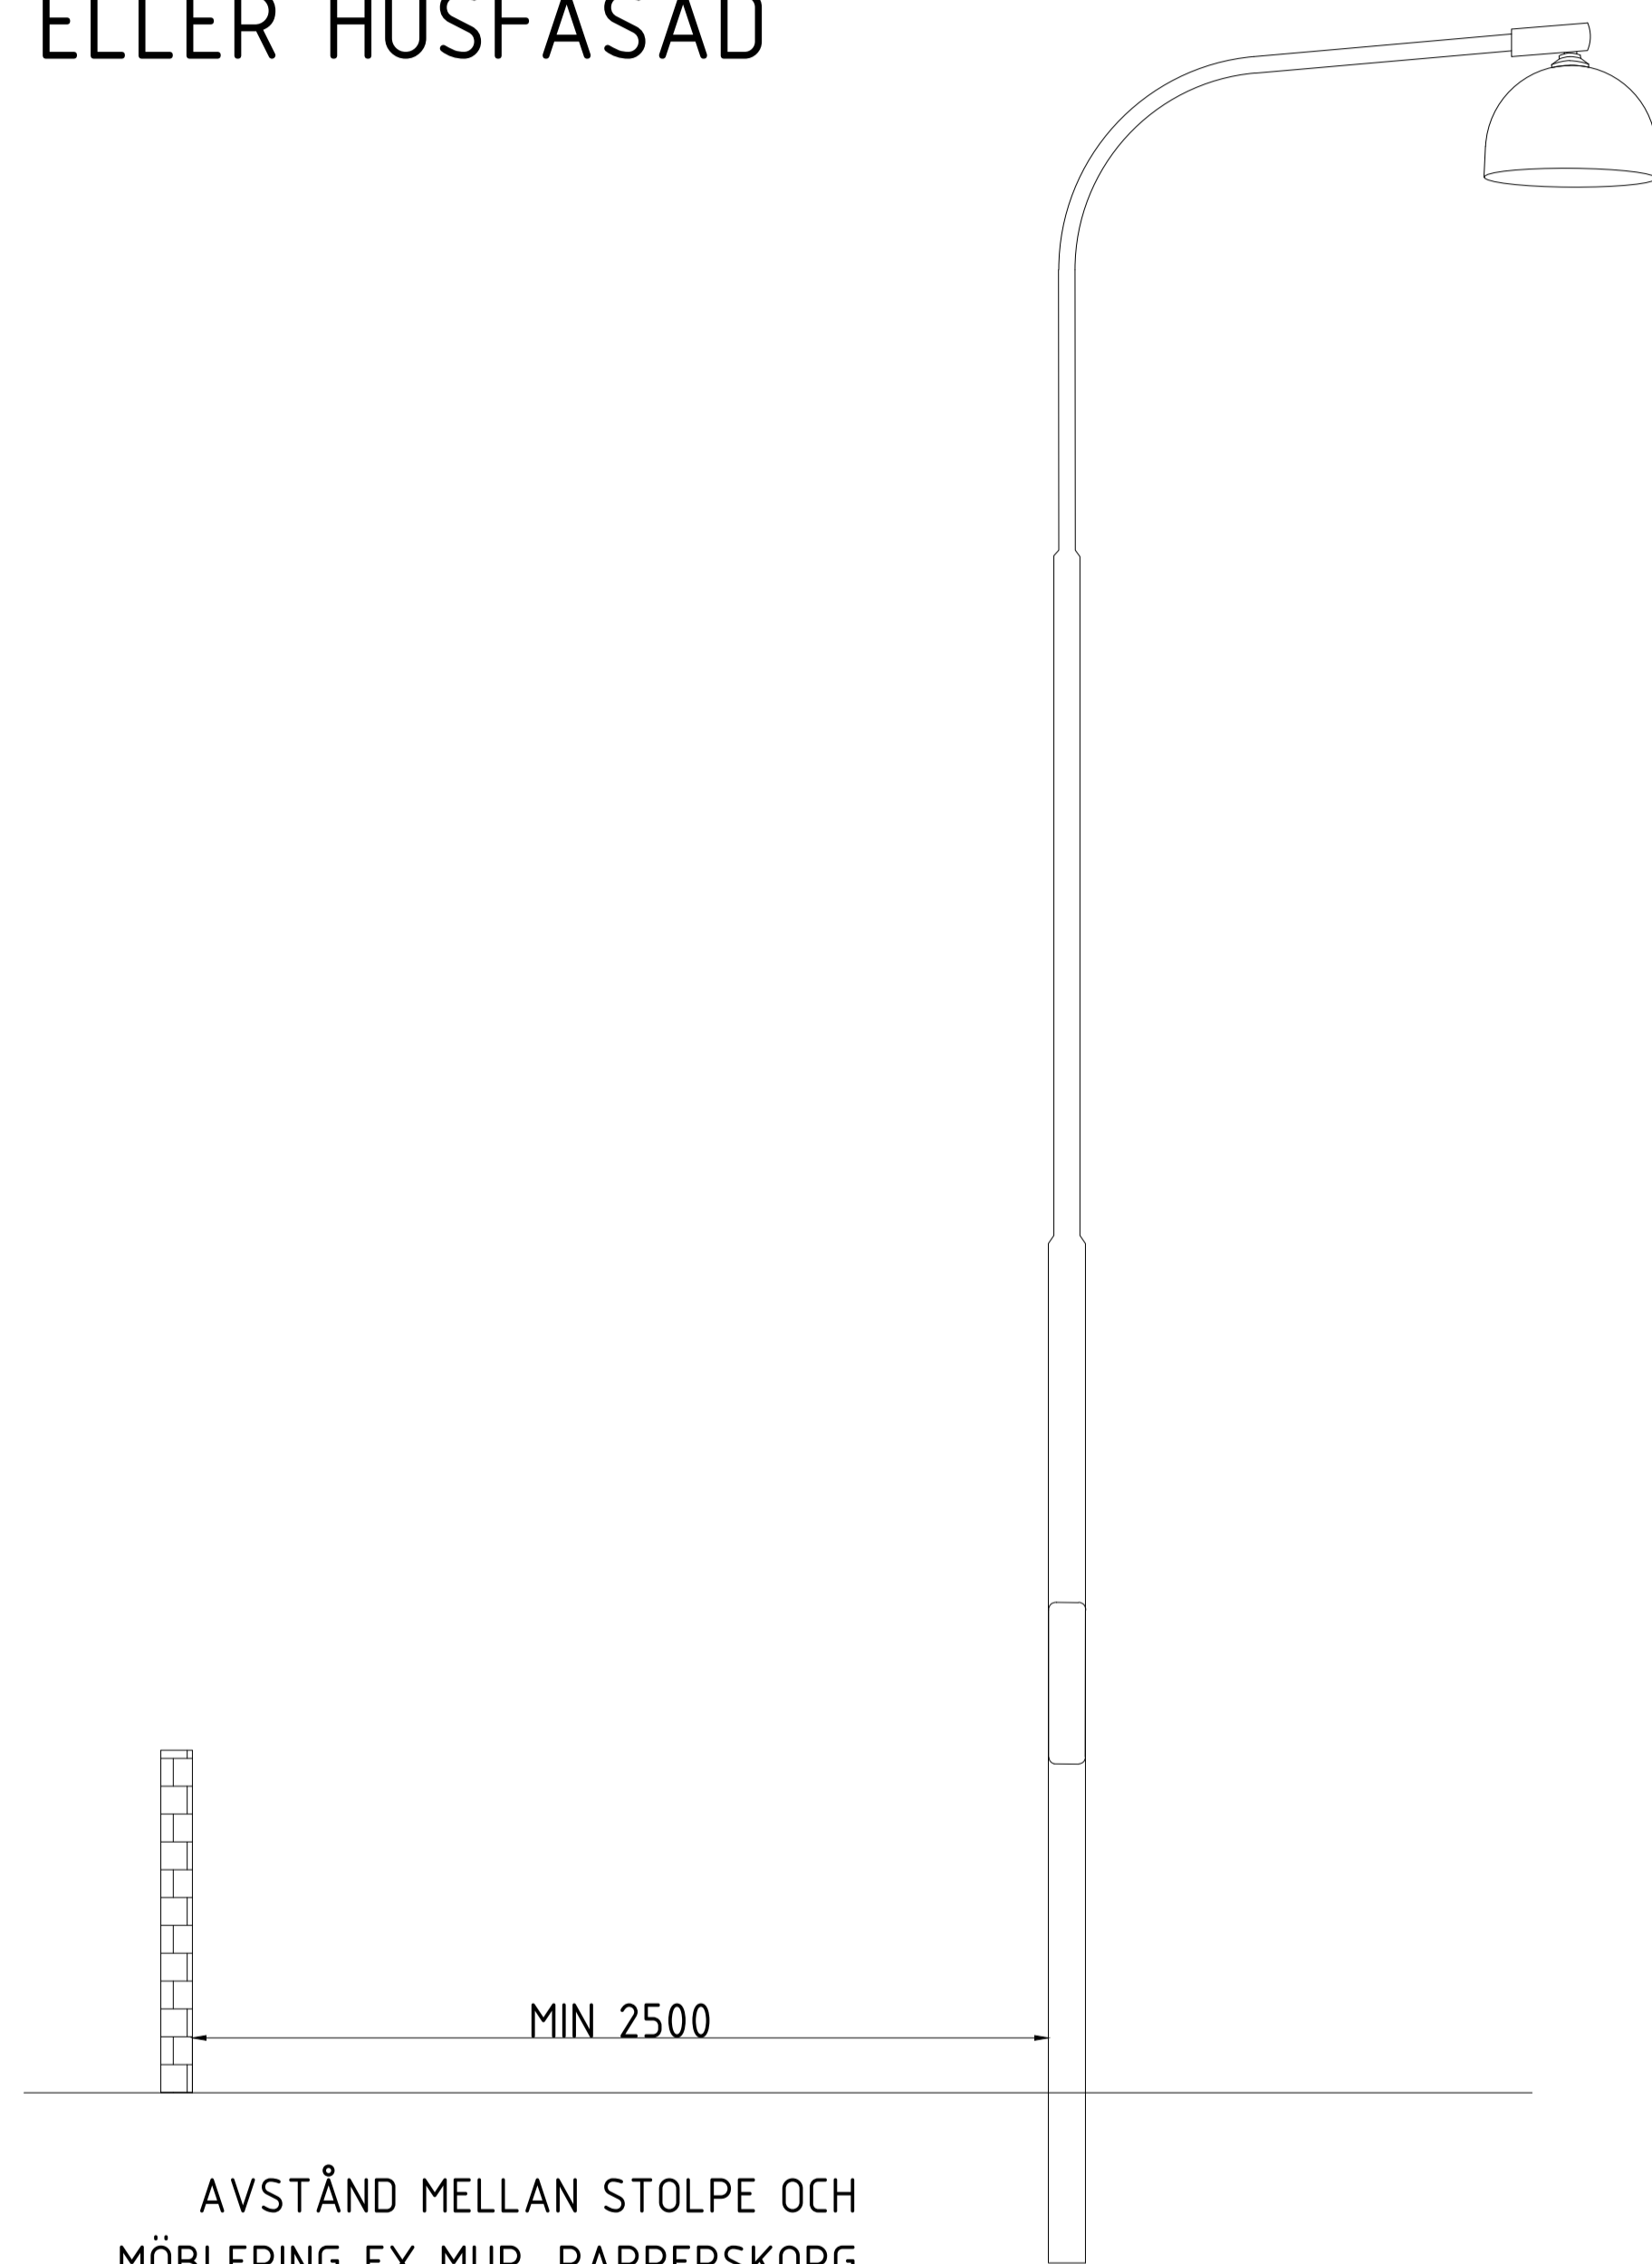

AVSTÅND MELLAN STOLPE OCH
 MÖBLERING EX MUR, PAPPERSKORG
 ELLER FASAD SKA VARA
 MINST 2500mm FÖR ATT
 UNDERLÄTTA FRAMKOMLIGHET
 FÖR DRIFTFORDON

FIGUR 4

SIDOMÅTT MELLAN BELYSNINGSSTOLPE
 OCH INTILLIGGANDE MÖBLERING

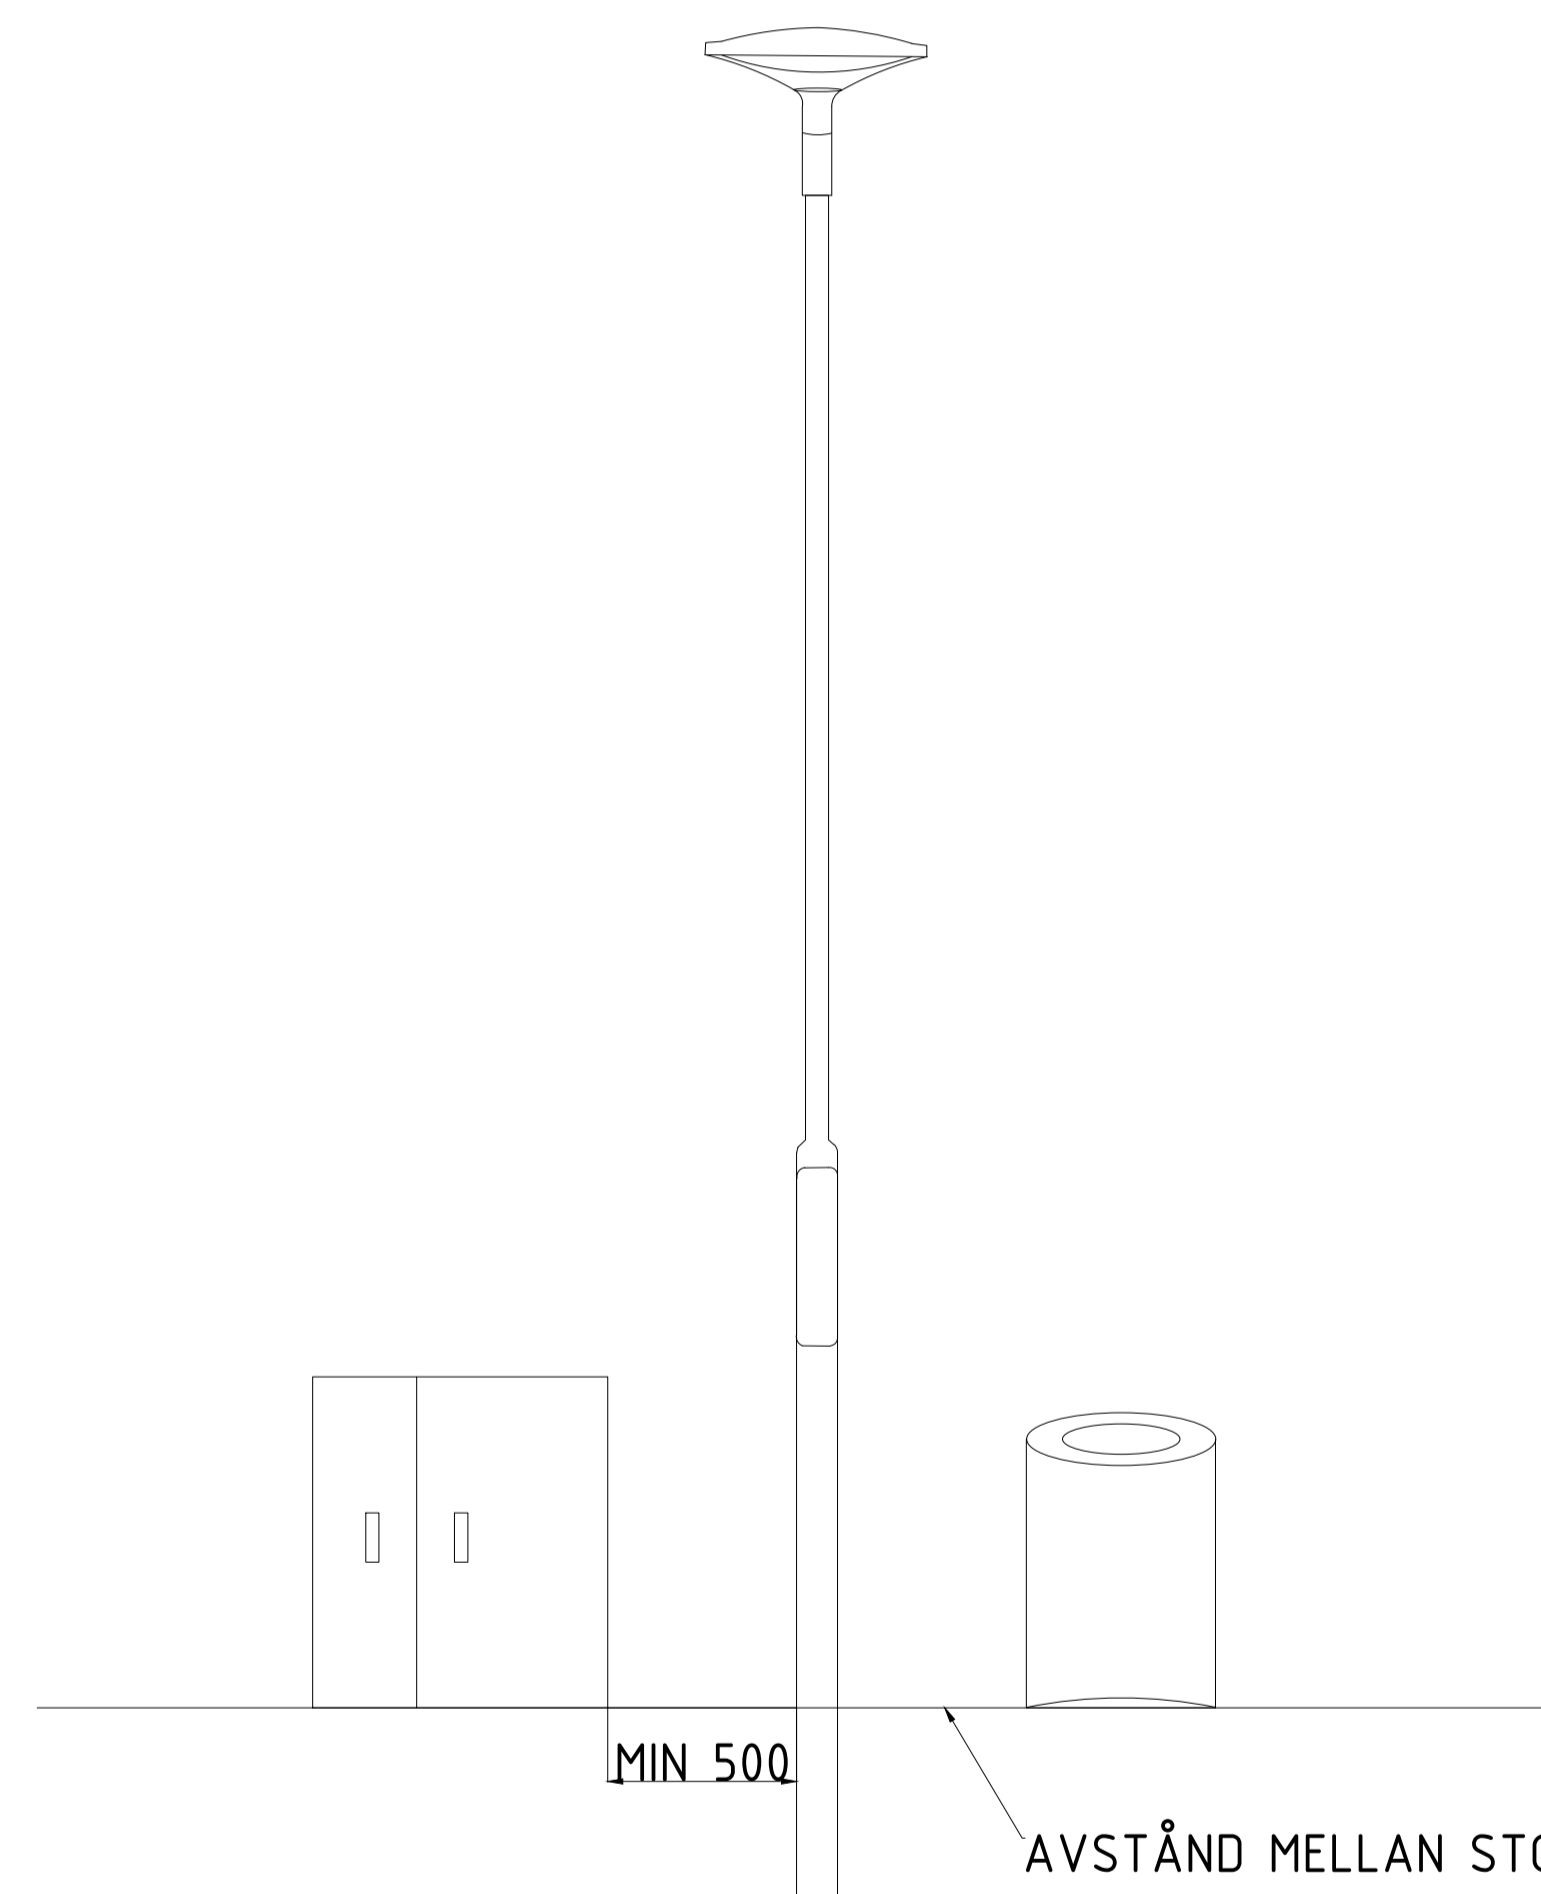

MIN 500

AVSTÅND MELLAN STOLPE OCH EX
 BELYSNINGSCENTRAL, PAPPERSKORG
 ELLER PARKBÄNK
 SKA VARA MINST 500MM

FIGUR 5

SKALA 1:20 i A1-format (1:40 i A3-format)

0,1 0,5 1 1,5 2m

BET	ÄNDRINGEN AVSER	DATUM	SIGN
TYPRITNING			
SOLNA STAD			
			
SOLNA STAD			
UPPDRAG NR 11026307	RITAD AV MJ	HANDLÄGGARE MB	
DATUM 2022-06-17	ANSVARIG MARIKA ANDERSSON		
OFFENTLIG BELYSNING AVSTÅND FRÅN STOLPE DEL 2			
SKALA A1:1:20 A3:1:40	NUMMER 002-2	BET	