

Förslag till ändring av stadsplanen för
område vid Repslagarevagen
 inom stadsdelen Hagalund i Solna stad
 upprättat i september 1963

Arvid Jönsson
 Stadsplanearkitekt

Kopians likhet med originalet bestyrkes.
 Solna i februari 1964

Svein Nyröd
 ordförande sekreterare

Stadsplanebeteckningar:

- Linje belägen 3 m utanför det område förslaget
- Gällande områdes och bestämmelsegräns avser
- Områdesgräns
- Bestämmelsegräns
- Gräns mellan gata och park ej avsedd att fastställas

Specialområde:

ES Område för transformatorstation

Mark som icke får bebyggas

Tillhör byggnadsnämndens i Solna beslut den 7.11.63, § 490

Byggnadshöjd

Betygar

Svein Nyröd

sekreterare


Grundkartebeteckningar:

410 B, I Fastighetsbeteckningar:

- Fastighetsgräns
- Byggnad
- Väg
- Trappa
- Mur
- Nivåkurvor

År 1964 den 11 januari fastställdes denna stadsplaneändring på sätt länsstyrelsens beslut samma dag närmare utvisar; och må enligt 150 § 3 st. byggnadslagen talan icke fullföljas mot nämnda beslut, varför detsamma omedelbart vunnit laga kraft, betygar, Stockholm & landskansliet som ovan.

På tjänstens vägnar: *Eva Söderlund*



Skala 1:1000

0405/1964